



DETALHE CAIXA DE CAPTAÇÃO SINFONADA PARA TUBOS DE Ø30 a Ø40cm


PLANTA BAIXA TOPO
ESCALA 1:20

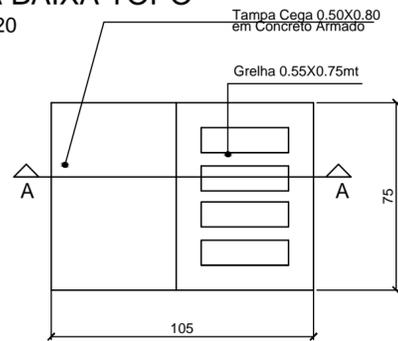


ISOMÉTRICO

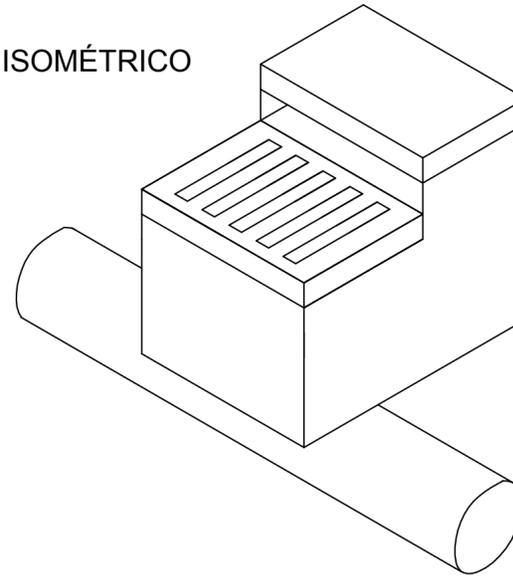


PLANTA BAIXA
ESCALA 1:20

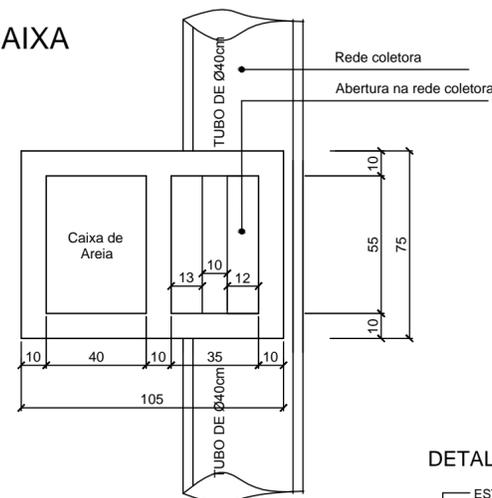

DETALHE V1

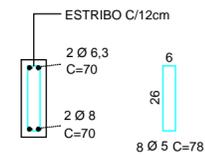

CORTE AA
ESCALA 1:20

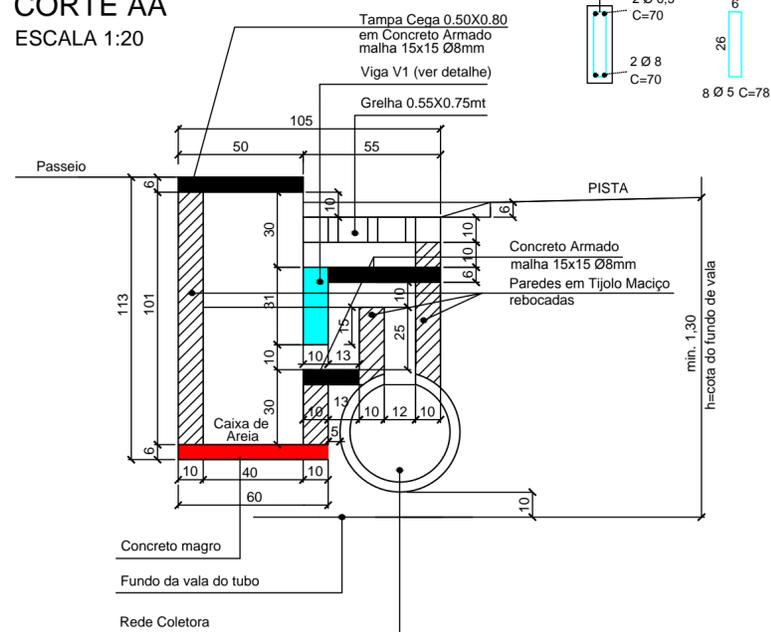

OBS.: As cotas verticais referente as alturas podem variar de acordo com a profundidade da cota do fundo de vala respeitando-se estes valores como valores mínimos a serem utilizados

-SOLICITAR O ARQUIVO DIGITAL PARA LOCAÇÃO DA OBRA COM ESTAÇÃO TOTAL.

CARIMBOS E APROVAÇÕES:

PROJETO - RESPONSÁVEL TÉCNICO:

EXECUÇÃO - RESPONSÁVEL TÉCNICO:

ASSINATURA - PROPRIETÁRIO (REPRESENTANTE):

IVAN JAHNKE
Engenheiro Civil - CREA/SC 82584-1

REVISÃO	DATA	ALTERAÇÕES

PROJETO DE INFRAESTRUTURA URBANA



RUA: XV DE NOVEMBRO, N° 737
CEP: 89160-015 -CENTRO
RIO DO SUL/SC
FONE/FAX: (47) 3531-4242
E-mail: amavi@amavi.org.br
http://www.amavi.org.br

OBRA: PAVIMENTAÇÃO ASFÁLTICA, DRENAGEM PLUVIAL, SINALIZAÇÃO VIÁRIA E PAVIMENTAÇÃO DOS PASSEIOS EM PAVER DA RUA ARCANGELO AVI - TRECHO 03

PROPRIETÁRIO: PREFEITURA MUNICIPAL DE LAURENTINO

ENDEREÇO: RUA ARCANGELO AVI - LAURENTINO - SC

CONTEÚDO:	DESENHO:	DATA:
DETALHE CAIXA DE CAPTAÇÃO SIFONADA Ø40	ARIEL MASSON, LUCIANO R. KRÜGER e RAFAEL G. MÜLLER	23/06/2014
ÁREA DE PAVIMENTAÇÃO ASFÁLTICA A: PISTA: 1.945,62m ² ÁREA DOS PASSEIOS: 648,54m ² EXTENÇÃO DO TRECHO A PAVIMENTAR: 216,18 m	FOLHA:	
ESCALA: INDICADA		

05/06

TODOS OS DIREITOS RESERVADOS. PROIBIDA A REPRODUÇÃO PARCIAL OU TOTAL. DESENHO VÁLIDO SOMENTE ASSINADO PELO RESPONSÁVEL DO PROJETO.