




DETALHE CALÇADA COM LARGURA DE 1,50 à 2,00m
SEM ESCALA

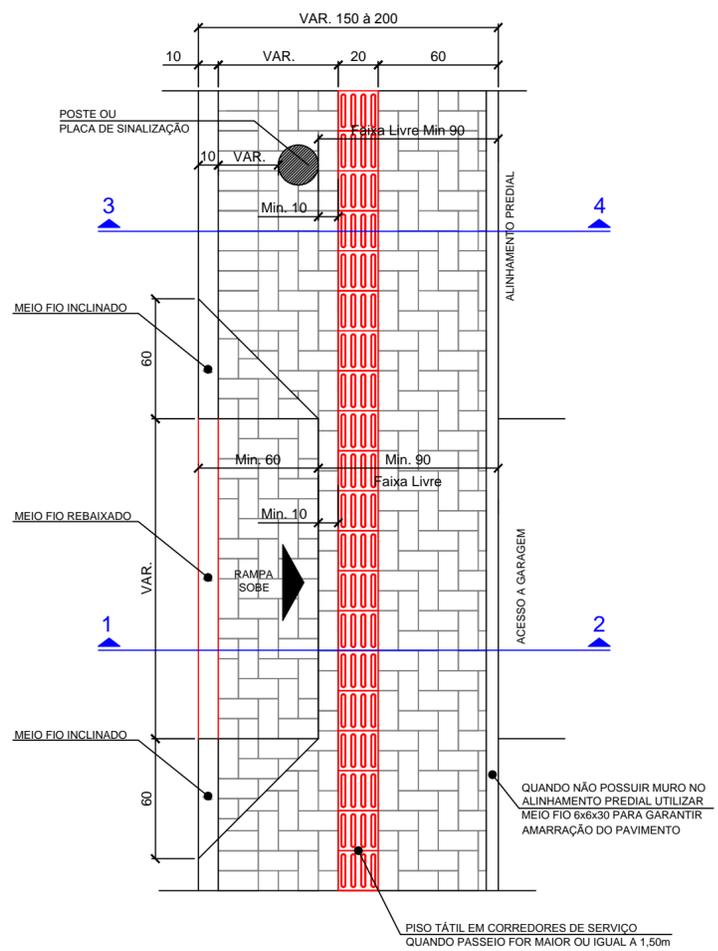


SEÇÃO 3 - 4
SEM ESCALA

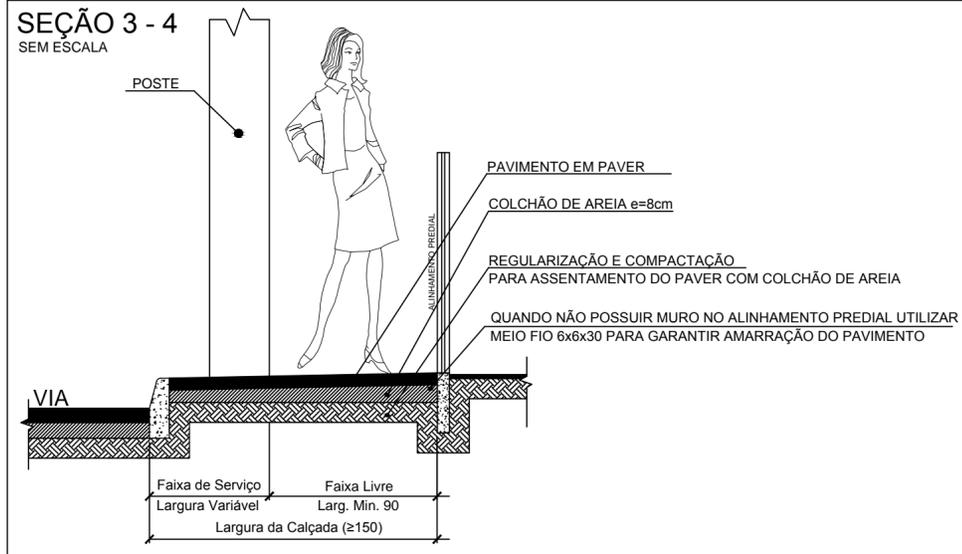

SEÇÃO 1 - 2
SEM ESCALA

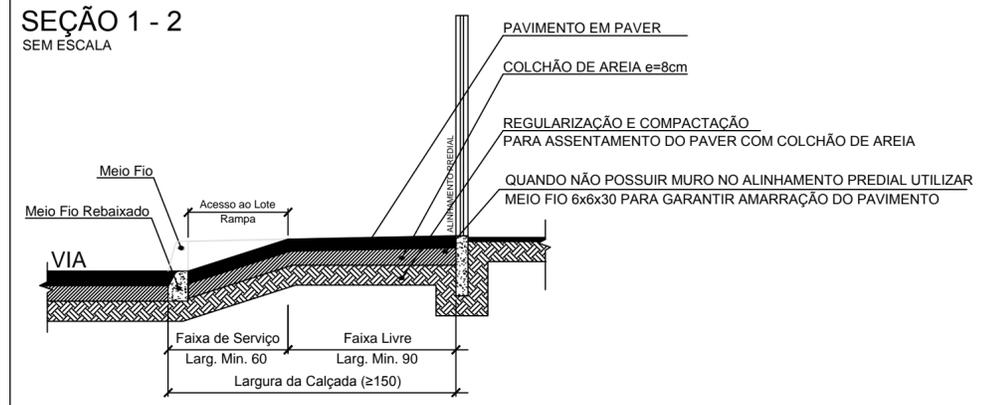

DETALHE EXPLICATIVO DOS VOLUMES EXCEDENTES DAS CAMADAS CONSTITUINTES DO PAVIMENTO DEVIDO TALUDE 1:1

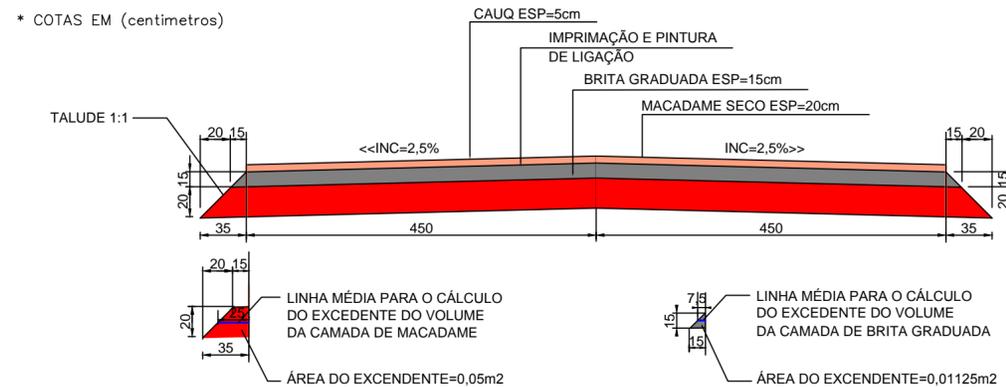


-SOLICITAR O ARQUIVO DIGITAL PARA LOCAÇÃO DA OBRA COM ESTAÇÃO TOTAL.

CARIMBOS E APROVAÇÕES:

PROJETO - RESPONSÁVEL TÉCNICO: EXECUÇÃO - RESPONSÁVEL TÉCNICO: ASSINATURA - PROPRIETÁRIO (REPRESENTANTE):

IVAN JAHNKE
Engenheiro Civil - CREA/SC 82584-1

REVISÃO	DATA	ALTERAÇÕES

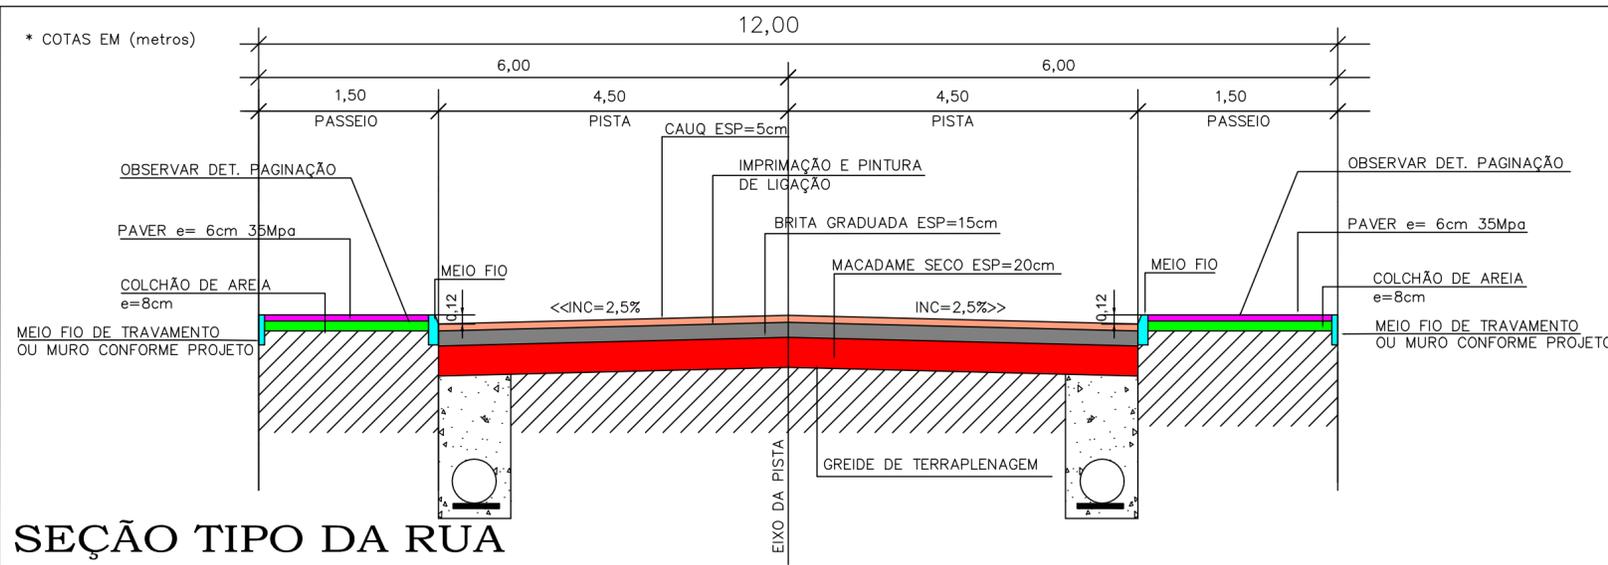

SEÇÃO TIPO DA RUA

PROJETO DE INFRAESTRUTURA URBANA



RUA: XV DE NOVEMBRO, Nº 737
CEP: 89160-015 -CENTRO
RIO DO SUL/SC
FONE/FAX: (47) 3531-4242
E-mail: amavi@amavi.org.br
http://www.amavi.org.br

OBRA: PAVIMENTAÇÃO ASFÁLTICA, DRENAGEM PLUVIAL, SINALIZAÇÃO VIÁRIA E PAVIMENTAÇÃO DOS PASSEIOS EM PAVER DA RUA ARCANGELO AVI - TRECHO 01

PROPRIETÁRIO: PREFEITURA MUNICIPAL DE LAURENTINO

ENDEREÇO: RUA ARCANGELO AVI - LAURENTINO - SC

CONTEÚDO:	DESENHO:	FOLHA:
SEÇÃO TIPO DA RUA DETALHE DA CALÇADA SEÇÃO 1-2 e 3-4 DO DETALHE DA CALÇADA DETALHE EXPLICATIVO DOS VOLUMES EXCEDENTES DAS CAMADAS CONSTITUINTES DO PAVIMENTO DEVIDO TALUDE 1:1	ARIEL MASSON, LUCIANO R. KRÜGER e RAFAEL G. MÜLLER	03/09
ÁREA DE PAVIMENTAÇÃO ASFÁLTICA A: PISTA: 2.326,03 m² ÁREA DOS PASSEIOS: 722,83 m² EXTENÇÃO DO TRECHO A PAVIMENTAR: 244,80 m	ESCALA: INDICADA	
TODOS OS DIREITOS RESERVADOS. PROIBIDA A REPRODUÇÃO PARCIAL OU TOTAL. DESENHO VÁLIDO SOMENTE ASSINADO PELO RESPONSÁVEL DO PROJETO.	DATA: 11/06/2014	