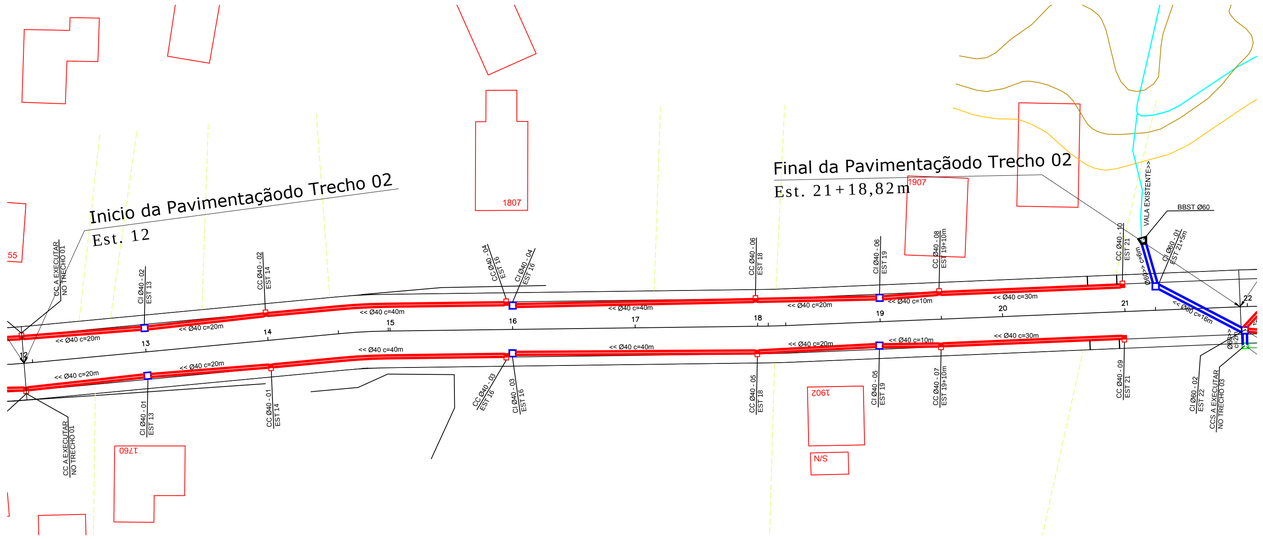

PROJETO DE DRENAGEM

ESC 1/500

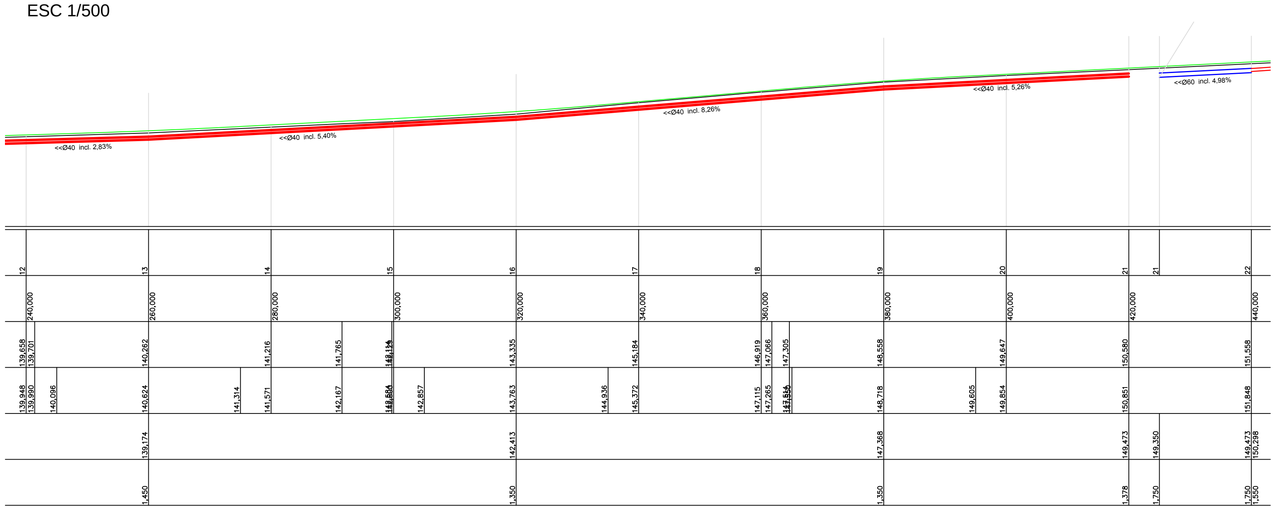

FUNDO DE VALA

ESC 1/500

LEGENDA:

CC - CAIXA DE CAPTAÇÃO
CI - CAIXA DE INSPEÇÃO
DRENAGEM A EXECUTAR Ø40
DRENAGEM A EXECUTAR Ø60
CC - CAIXA DE CAPTAÇÃO A EXECUTAR
CI - CAIXA DE INSPEÇÃO A EXECUTAR

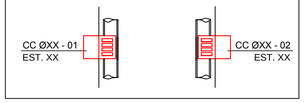

-SOLICITAR O ARQUIVO DIGITAL PARA LOCAÇÃO DA OBRA COM ESTAÇÃO TOTAL.

CARIMBOS E APROVAÇÕES:

PROJETO - RESPONSÁVEL TÉCNICO:	EXECUÇÃO - RESPONSÁVEL TÉCNICO:	ASSINATURA - PROPRIETÁRIO (REPRESENTANTE):
IVAN JAHNKE Engenheiro Civil - CREA/SC 82584-1		

REVISÃO	DATA	ALTERAÇÕES

BOCA DE BUEIRO SIMPLES TUBULAR Ø 0,60m

SEM ESCALA

PLANTA BAIXA

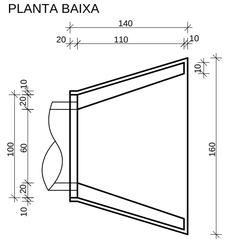

VISTA FRONTAL

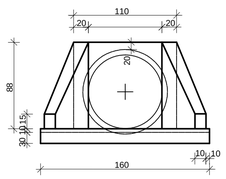

VISTA LATERAL

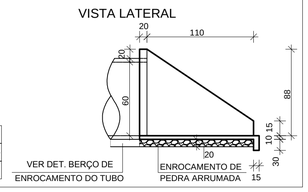

CONSUMO DE MATERIAIS POR METRO		
VOL. DE CONC. m^3	VOL. DE ENR. m^3	ÁREA DE FORMA m^2
0,559	0,338	4,27

BERÇO COM ENROCAMENTO E LASTRO DE CONCRETO PARA BSTC Ø0,60m

SEM ESCALA

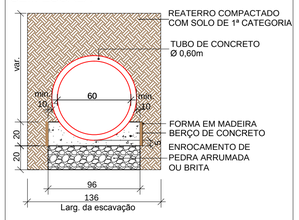

BERÇO - CONSUMO DE MATERIAIS POR METRO		
VOL. DE CONC. m^3/m	VOL. DE ENR. m^3/m	ÁREA DE FORMA m^2/m
0,128	0,192	0,40

DETALHE DE ASSENTAMENTO DOS TUBOS Ø40cm

ESCALA 1:30

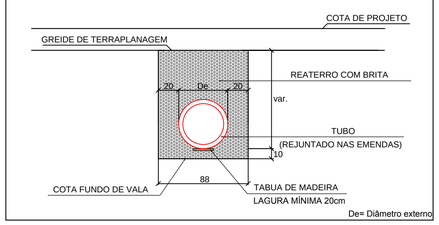

PROJETO DE INFRAESTRUTURA URBANA

AMAVI
ASSOCIAÇÃO DOS MUNICÍPIOS DO ALTO VALE DO ITAJAÍ
RUA: XV DE NOVEMBRO, Nº 737
CEP: 89160-015 -CENTRO
RIO DO SUL/SC
FONE/FAX: (47) 3531-4242
E-mail: amavi@amavi.org.br
http://www.amavi.org.br

OBRA:
PAVIMENTAÇÃO ASFÁLTICA, DRENAGEM PLUVIAL, SINALIZAÇÃO VIÁRIA E PAVIMENTAÇÃO DOS PASSEIOS EM PAVER DA RUA ARCANGELO AVI - TRECHO 02

PROPRIETÁRIO:
PREFEITURA MUNICIPAL DE LAURENTINO

ENDEREÇO:
RUA ARCANGELO AVI - LAURENTINO - SC

CONTEÚDO:
PROJETO DE DRENAGEM
FUNDO DE VALA
DETALHE DE ASSENTAMENTO DOS TUBOS
DETALHE BERÇO DE CONCRETO PARA BSTC Ø60
BBST Ø60

DESENHO:
ARIEL MASSON, LUCIANO R. KRÜGER e RAFAEL G. MÜLLER

ÁREA DE PAVIMENTAÇÃO ASFÁLTICA
A: PISTA: 1789,38 m²

ÁREA DOS PASSEIOS:
596,46 m²

EXTENÇÃO DO TRECHO À PAVIMENTAR:
198,82 m

ESCALA:
INDICADA

DATA:
13/06/2014

FOLHA:
06/08

TODOS OS DIREITOS RESERVADOS, PROIBIDA A REPRODUÇÃO PARCIAL OU TOTAL. DESENHO VÁLIDO SOMENTE ASSINADO PELO RESPONSÁVEL DO PROJETO.