

PROJETO DE SINALIZAÇÃO
ESC 1/500

LEGENDA:

SINALIZAÇÃO CONFORME CONSELHO NACIONAL DE TRANSITO (CONTRAN)
SINALIZAÇÃO URBANA



FAIXA CENTRAL AMARELA DUPLA CONTINUA
E=10cm E INTERVALO DE 10 cm ENTRE AS FAIXAS


-SOLICITAR O ARQUIVO DIGITAL PARA LOCAÇÃO DA OBRA COM ESTAÇÃO TOTAL.

CARIMBOS E APROVAÇÕES:

PROJETO - RESPONSÁVEL TÉCNICO: EXECUÇÃO - RESPONSÁVEL TÉCNICO: ASSINATURA - PROPRIETÁRIO (REPRESENTANTE):

IVAN JAHNKE
Engenheiro Civil - CREA/SC 82584-1

REVISÃO DATA ALTERAÇÕES

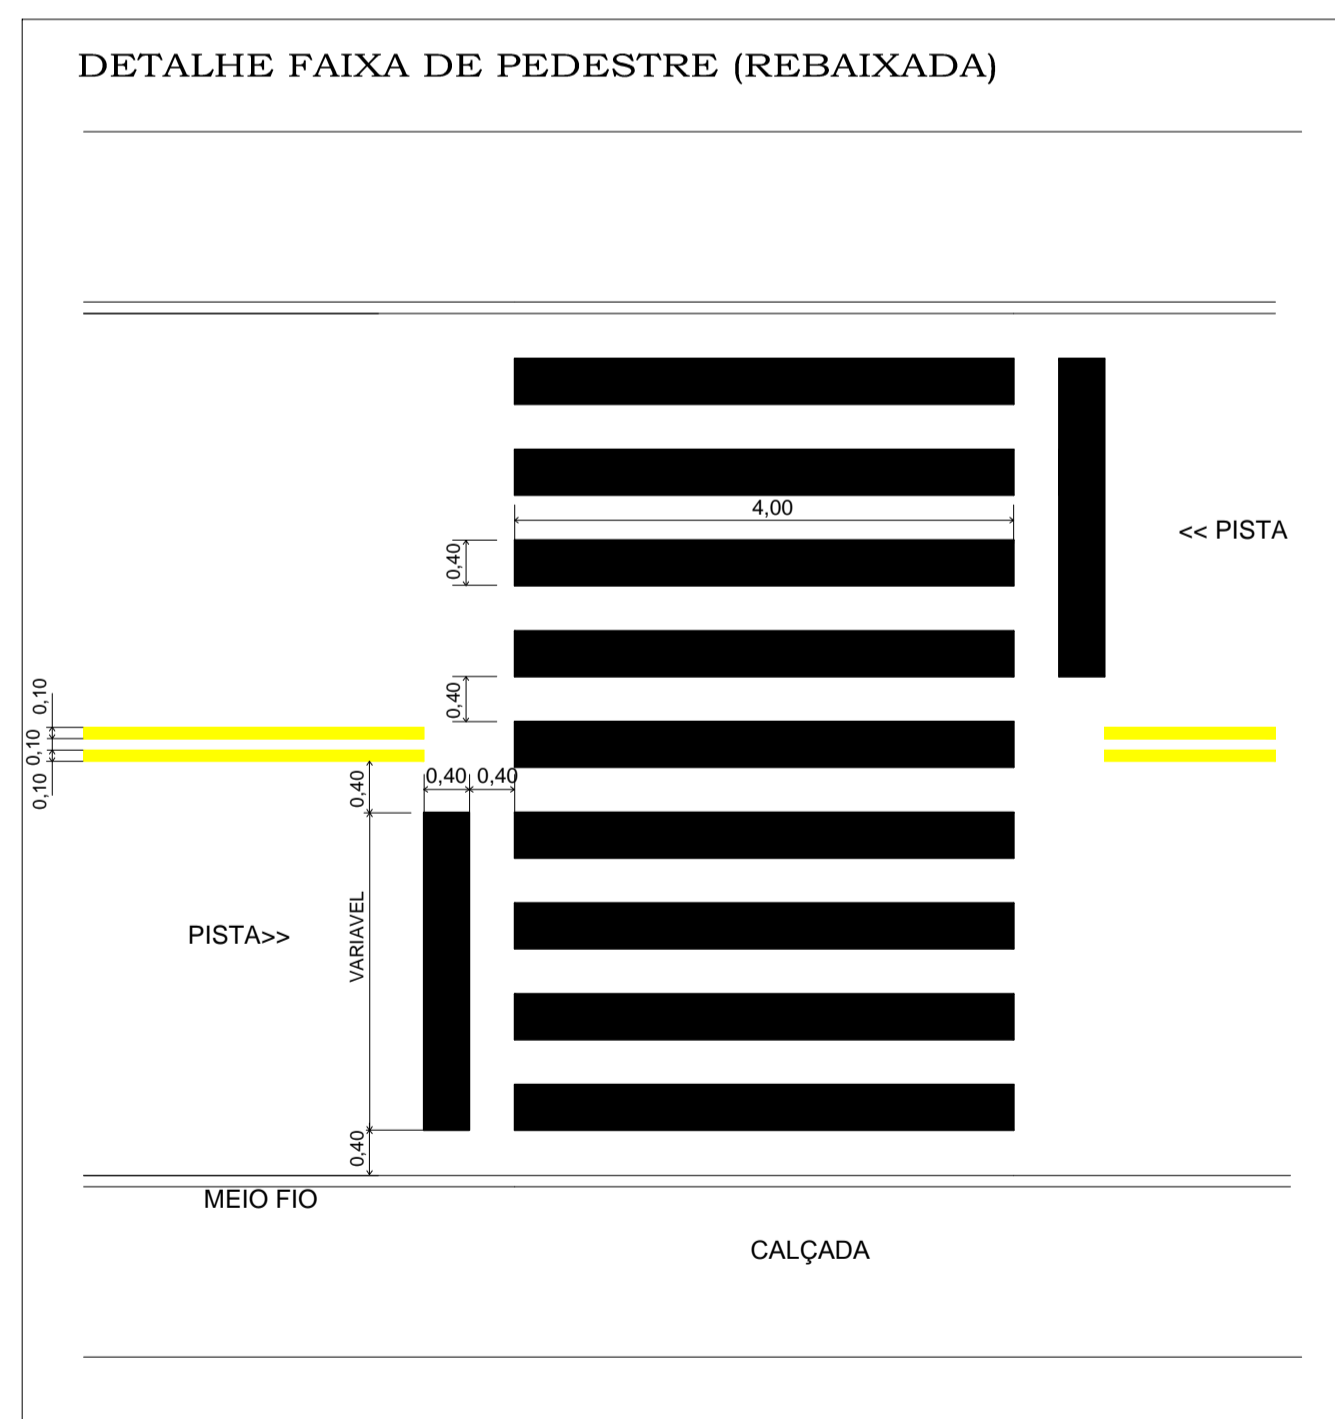


Características dos Sinais de Regulamentação

Forma	Cor	
	Fundo	Branca
	Símbolo	Preta
	Targa	Vermelha
	Orla	Vermelha
	Letras	Preta

Características dos Sinais R-1 e R-2

Sinal	Código	Cor	
	R-1	Fundo	Vermelha
		Orla interna	Branca
		Orla externa	Vermelha
		Letras	Branca
	R-2	Fundo	Branca
		Orla	Vermelha

DIMENSÕES DAS PLACAS ADOTADAS
 PLACA DE FORMA CIRCULAR D=50 cm
 PLACA DE FORMA OCTOGONAL LADO= 25 cm
 PLACA DE FORMA TRIANGULAR LADO= 75 cm
 NOTA: DEMAIS MEDIDAS COMO TAMANHO DE LETRAS ORLA, TARJA, ETC DE ACORDO COM AS PUBLICAÇÕES MANUAL BRASILEIRO DE SINALIZAÇÃO DE TRANSITO DO CONSELHO NACIONAL DE TRANSITO (CONTRAN)
 VOLUME I - SINALIZACAO VERTICAL DE REGULAMENTACAO
 VOLUME II - SINALIZACAO VERTICAL DE ADVERTENCIA
 VOLUME IV - SINALIZACAO HORIZONTAL

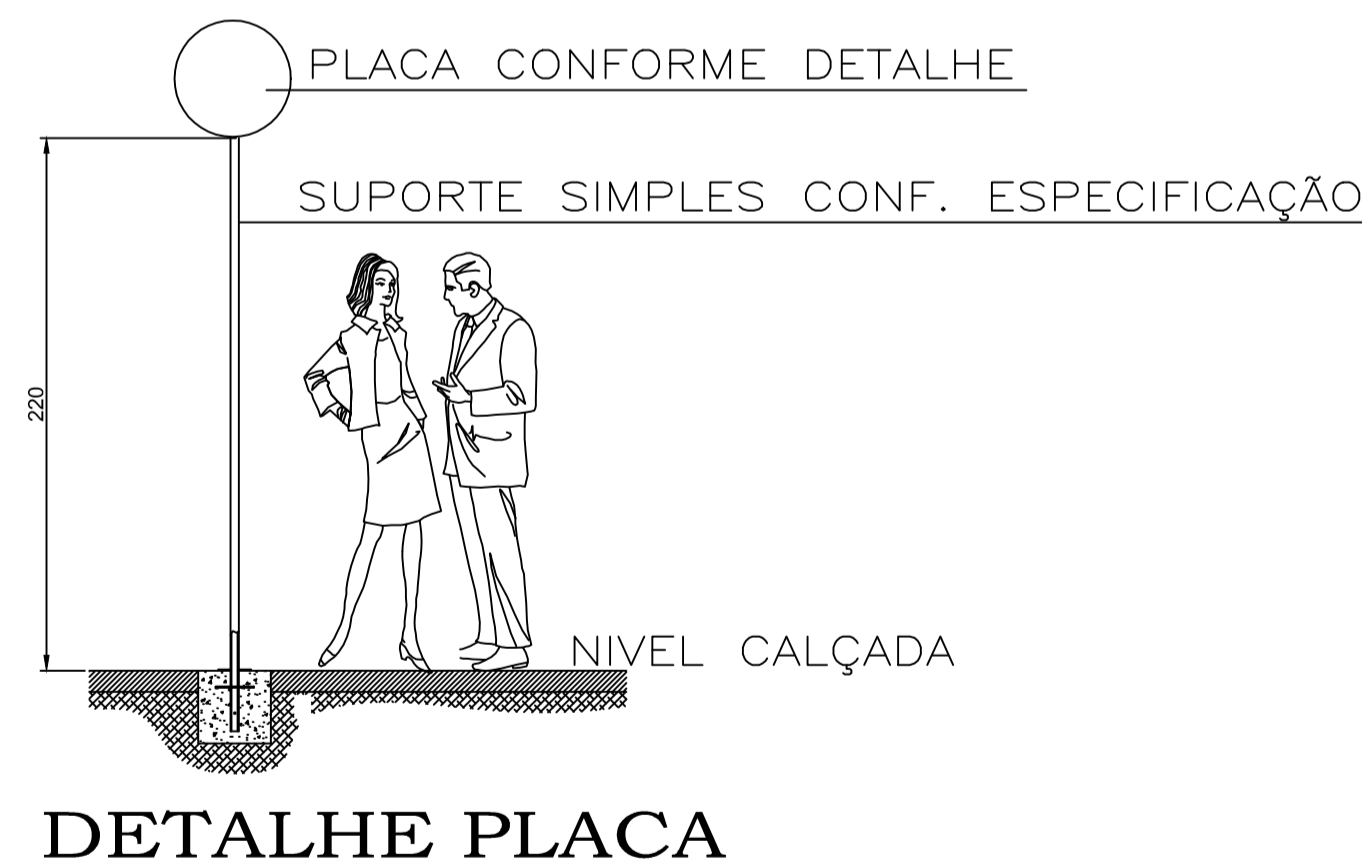

PROJETO DE INFRAESTRUTURA URBANA



RUA: XV DE NOVEMBRO, N° 737
CEP: 89160-015 -CENTRO
RIO DO SUL/SC
FONE/FAX: (47) 3531-4242
E-mail: amavi@amavi.org.br
http://www.amavi.org.br

OBRA: PAVIMENTAÇÃO ASFÁLTICA, DRENAGEM PLUVIAL, SINALIZAÇÃO VIÁRIA E PAVIMENTAÇÃO DOS PASSEIOS EM PAVER DA RUA ARCANGELO AVI - TRECHO 02

PROPRIETÁRIO: PREFEITURA MUNICIPAL DE LAURENTINO

ENDEREÇO: RUA ARCANGELO AVI - LAURENTINO - SC

CONTEÚDO: PROJETO DE SINALIZAÇÃO VIÁRIA
DETALHES DAS PLACAS
DETALHE FAIXA DE PEDESTRE (REBAIXADA)

DESENHO: ARIEL MASSON, LUCIANO R. KRÜGER e RAFAEL G. MÜLLER
ÁREA DE PAVIMENTAÇÃO ASFÁLTICA
A: PISTA: 1789,38 m²

ÁREA DOS PASSEIOS: 596,46 m²
EXTENSÃO DO TRECHO A PAVIMENTAR: 198,82 m
ESCALA: INDICADA

FOLHA:
08/08

TODOS OS DIREITOS RESERVADOS. PROIBIDA A REPRODUÇÃO PARCIAL OU TOTAL. DESENHO VÁLIDO SOMENTE ASSINADO PELO RESPONSÁVEL DO PROJETO.
DATA: 13/06/2014