

**LEGENDA**

MEIO-FIO EM CONCRETO:

MEIO-FIO EM CONCRETO REBAIXADO:

MURETA DE CONCRETO:

**PLANTA BAIXA PAISAGISMO E IMPLANTAÇÃO - ÁREA EXTERNA**

ESC.: 1/100

**LEGENDA PAISAGISMO**

COD.	DESENHO	IMAGEM	NOME POPULAR	NOME CIENTIFICO	ALTURA A SER IMPLANTADA	QUANT.
01			IPÊ-AMARELO	<i>Tabebuia chrysantha</i>	2,00 m	03 un.
02			PATA-DE-VACA	<i>Bauhinia Variegata</i>	2,00 m	07 un.
03			DIONELA	<i>Dianella tasmanica 'variegata'</i>	0,50 m	150 un.
04			MORÉIA	<i>Dietes bicolor</i>	0,50 m	500 un.
05			PRIMAVERA	<i>Primaveras bougainvillea spectabilis</i>	0,50 m	40 un.
06			AGAPANTO	<i>Agapanthus Africanus</i>	0,50 m	100 un.
07			FIGUEIRA EXISTENTE			


**OUTROS ITENS DO PAISAGISMO**

	CASCA DE PINUS	SERÁ UTILIZADO EM TODOS OS CANTEIROS		200,00 m <sup>2</sup>
	DELIMITADOR DE GRAMA	UTILIZAR CONFORME INDICADO EM PLANTA		50,00 m

IMPORTANTE: A PREPARAÇÃO DA TERRA PARA O PLANTIO DAS VEGETAÇÕES, GRAMA, E ÁRVORES, É DE TOTAL RESPONSABILIDADE DA FLORA OU VIVERO QUE FOR CONTRATADA PARA EXECUTAR O SERVIÇO.

CARIMBOS E APROVAÇÕES:

PROJETO - RESPONSÁVEL TÉCNICO:	EXECUÇÃO - RESPONSÁVEL TÉCNICO:	ASSINATURA - PROPRIETÁRIO: (REPRESENTANTE)
DEISY BUZZI JAHNKE Arquiteta e Urbanista - CAU A53590-7		
GUILHERME FEIJÓ VIERA Arquiteto e Urbanista - CAU A46134-2		
REVISÃO	DATA	ALTERAÇÕES

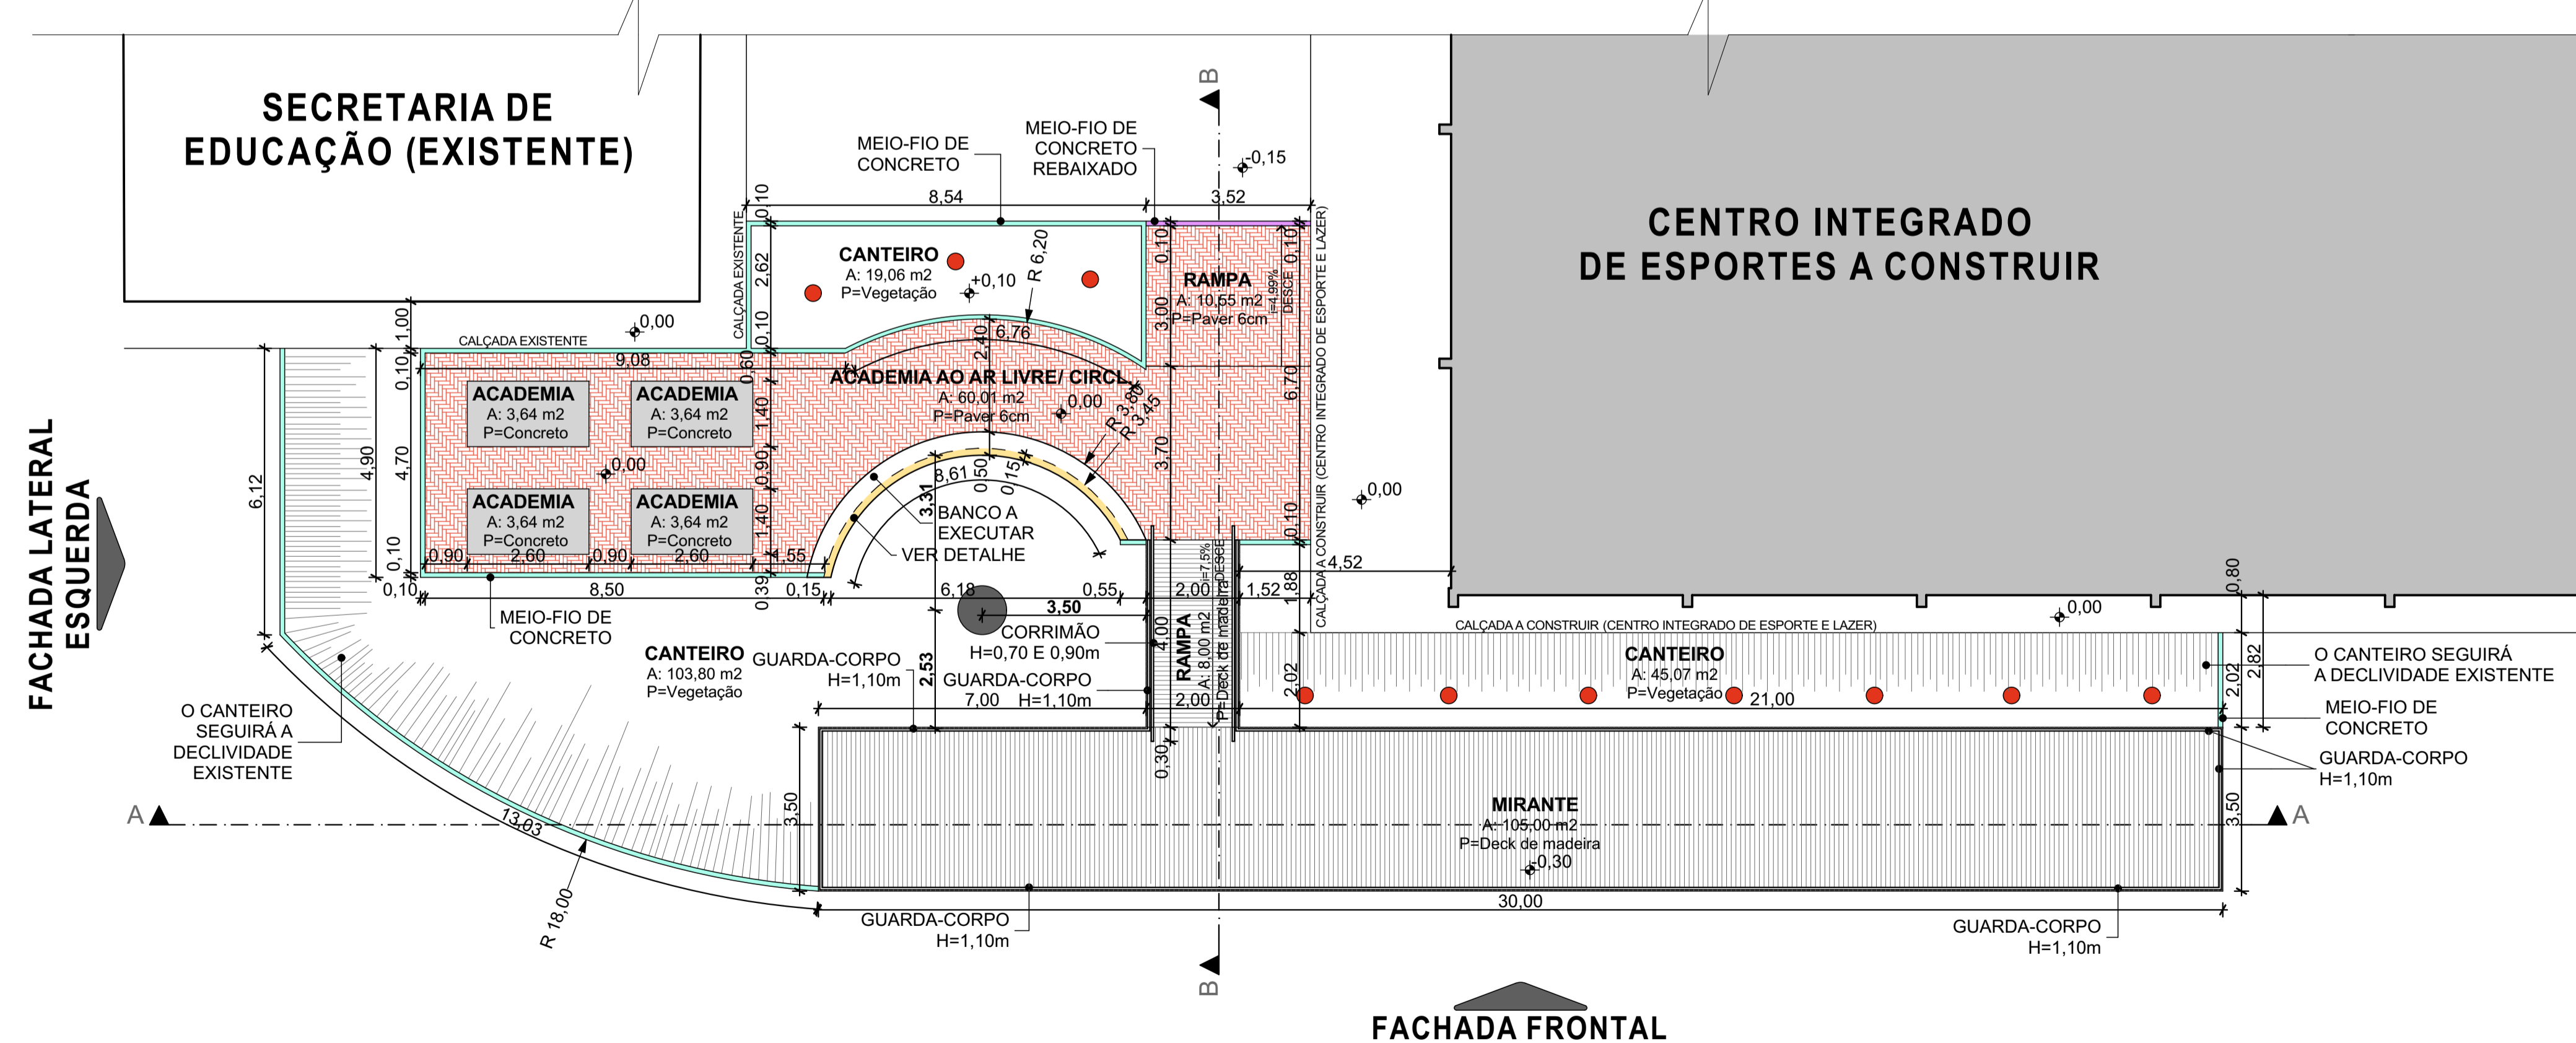

**PLANTA BAIXA - ÁREA EXTERNA**

ÁREA MIRANTE: 113,00m<sup>2</sup>

ÁREA ACADEMIA: 261,22m<sup>2</sup>

ÁREA TOTAL A CONSTRUIR: 374,22m<sup>2</sup>

ESC.: 1/100

**PROJETO ARQUITETÔNICO**



RUA: XV DE NOVEMBRO, Nº 737  
CEP: 89160-015 -CENTRO  
RIO DO SUL/SC  
FONE/FAX: (47) 3531-4242  
E-mail: amavi@amavi.org.br  
http://www.amavi.org.br

**OBRA:** CENTRO INTEGRADO DE ESPORTES E LAZER

**PROPRIETÁRIO:** PREFEITURA MUNICIPAL DE LAURENTINO

**ENDEREÇO:** RUA SEVERINO AVI - CENTRO -LAURENTINO/SC

**CONTEÚDO ÁREA EXTERNA:** PLANTA BAIXA PAISAGISMO E IMPLANTAÇÃO ÁREA EXTERNA, PLANTA BAIXA, LEGENDA

**DESENHO:** LARISSA LENZ SANTOS

**ÁREA TOTAL:** 1.072,71m<sup>2</sup>

**ÁREA TERRENO:** \_\_\_\_\_ m<sup>2</sup>

**ESCALA:** INDICADA

**DATA:** 10/02/2014

**FOLHA:** ARQ 02/09

TODOS OS DIREITOS RESERVADOS. PROIBIDA A REPRODUÇÃO PARCIAL OU TOTAL. DESENHO VÁLIDO SOMENTE ASSINADO PELO RESPONSÁVEL DO PROJETO.