



CORTE AA - PAVILHÃO

ESC.:1/75

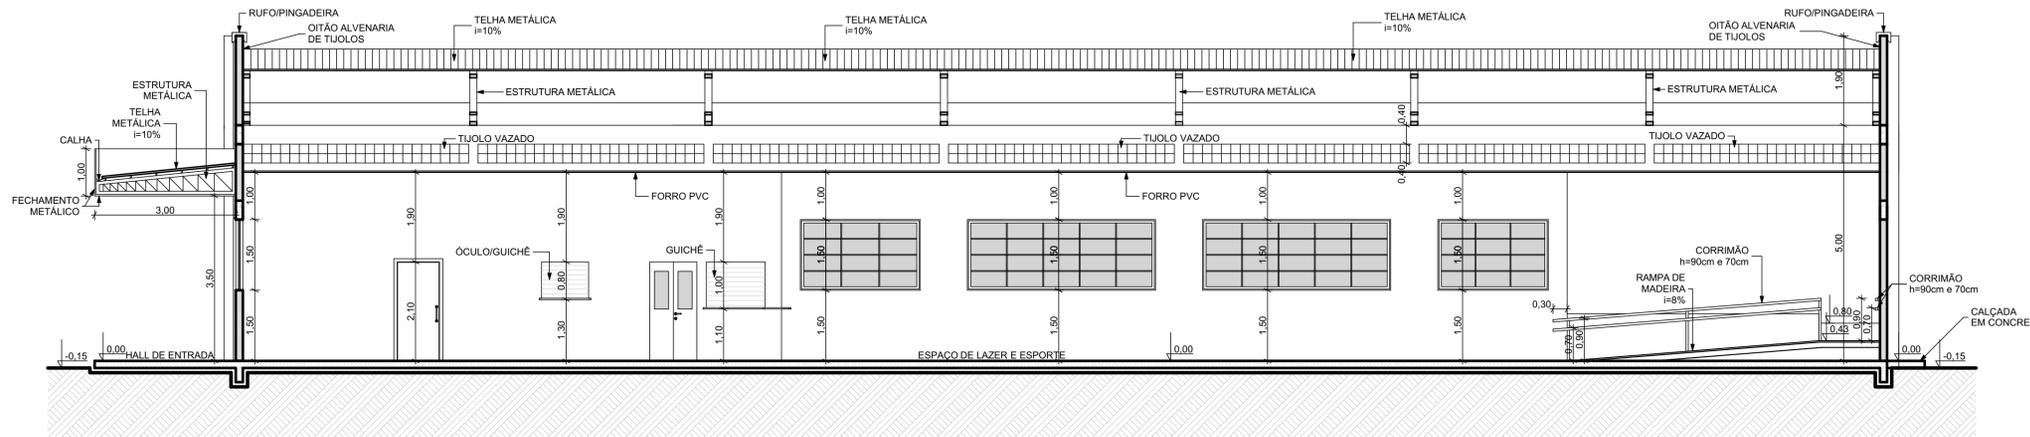


CORTE BB - PAVILHÃO

ESC.:1/75

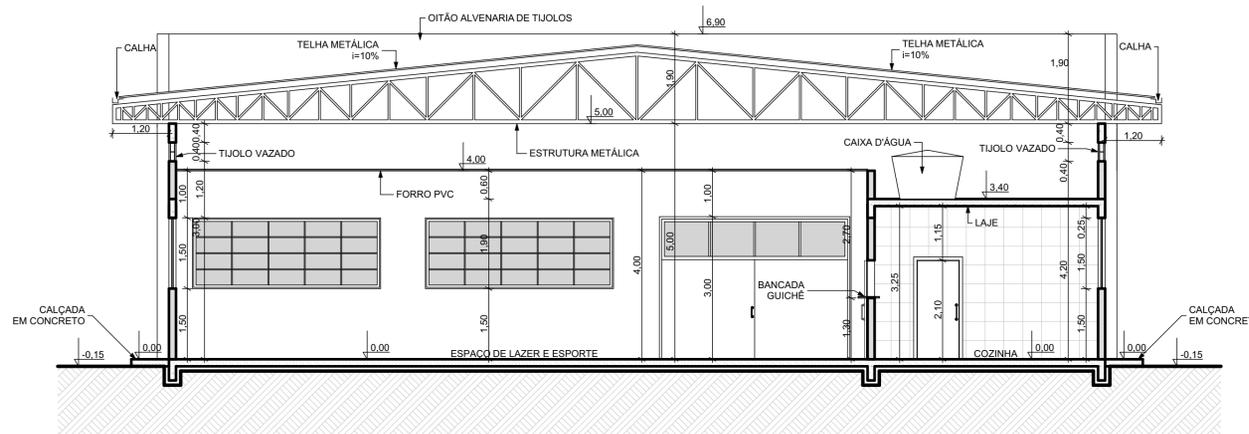

CORTE CC - PAVILHÃO

ESC.:1/75

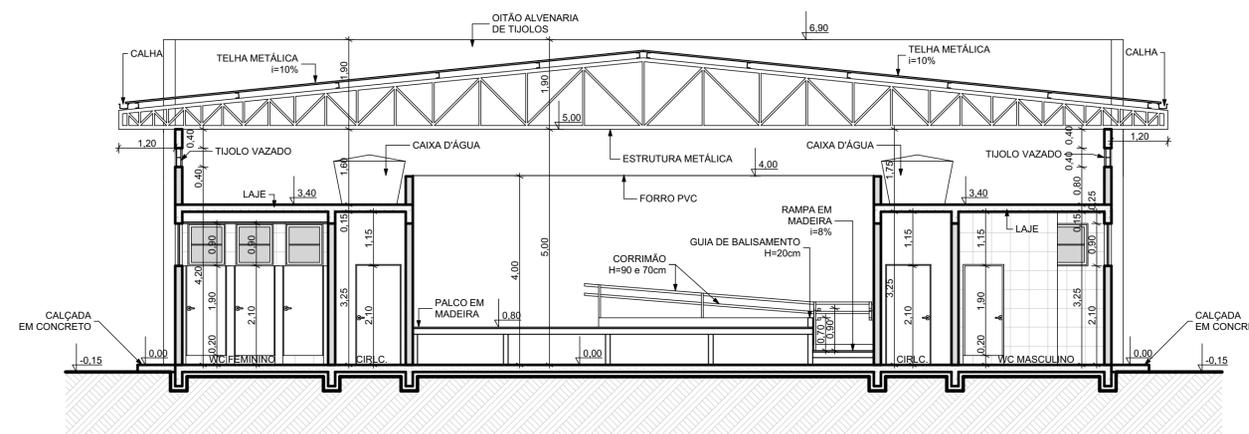

CORTE DD - PAVILHÃO

ESC.:1/75

CARIMBOS E APROVAÇÕES:

PROJETO - RESPONSÁVEL TÉCNICO:	EXECUÇÃO - RESPONSÁVEL TÉCNICO:	ASSINATURA - PROPRIETÁRIO: (REPRESENTANTE)
DEISY BUZZI JAHNKE Arquiteta e Urbanista - CAU A53590-7		
GUILHERME FEIJÓ VIERA Arquiteto e Urbanista - CAU A46134-2		
REVISÃO	DATA	ALTERAÇÕES

PROJETO ARQUITETÔNICO



RUA: XV DE NOVEMBRO, Nº 737
CEP: 89160-015 -CENTRO
RIO DO SUL/SC
FONE/FAX: (47) 3531-4242
E-mail: amavi@amavi.org.br
http://www.amavi.org.br

OBRA:	CENTRO INTEGRADO DE ESPORTES E LAZER		
PROPRIETÁRIO:	PREFEITURA MUNICIPAL DE LAURENTINO		
ENDEREÇO:	RUA SEVERINO AVI - CENTRO -LAURENTINO/SC		
CONTEÚDO PAVILHÃO:	DESENHO:	LARISSA LENZ SANTOS	FOLHA: ARQ 07/09
CORTE AA, CORTE BB, CORTE CC,	ÁREA TOTAL:	1.072,71m ²	
CORTE DD	ÁREA TERRENO:	_____m ²	
	ESCALA:	INDICADA	
	DATA:	10/02/2014	

TODOS OS DIREITOS RESERVADOS. PROIBIDA A REPRODUÇÃO PARCIAL OU TOTAL.
DESENHO VÁLIDO SOMENTE ASSINADO PELO RESPONSÁVEL DO PROJETO.