



QUANTIDADES

Descrição do Material	Quantidade	Unid.
Terramesh System (0,5 x 1,0 x 8,0) (PVC)	300	pcs.
Terramesh System (1,0 x 1,0 x 8,0) (PVC)	250	pcs.
Gabião Caixa h= 0,50 m (PVC)	18	m ³
Gabião Caixa h= 1,00 m (PVC)	30	m ³
Plântio de grama em leivas	2.400,00	m ²
Emrocamento de pedras	3.600,00	m ³
Gabião colchão reno PVC e=0,30m	300,00	m ²
Geotêxtil não tecido em poliéster - 200g/m ²	3.165,80	m ²

Perspectiva Sem escala

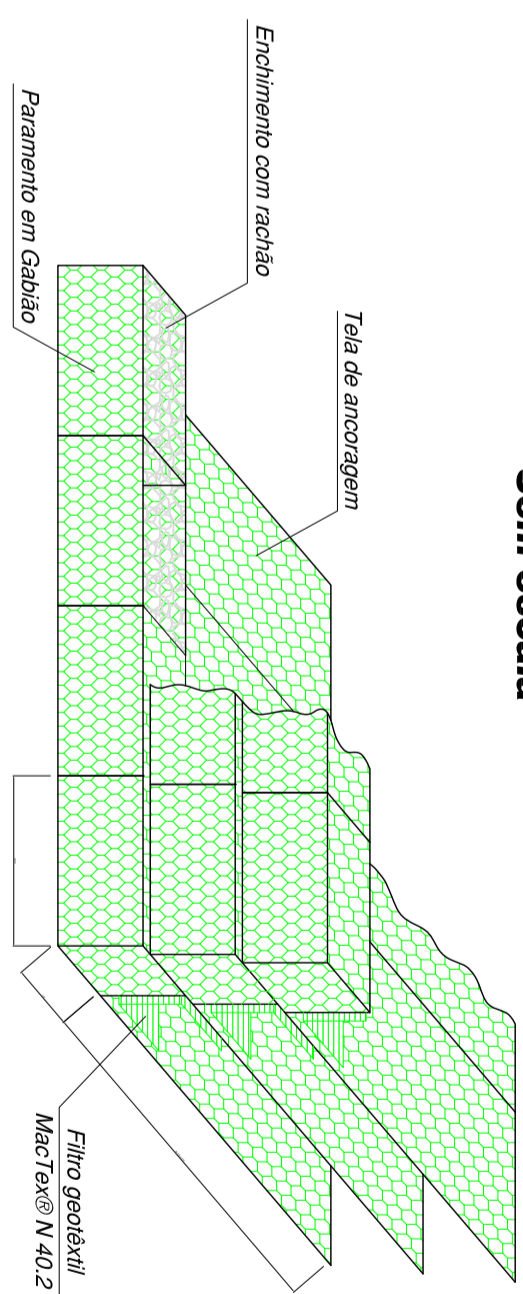


Detalhe da Costura


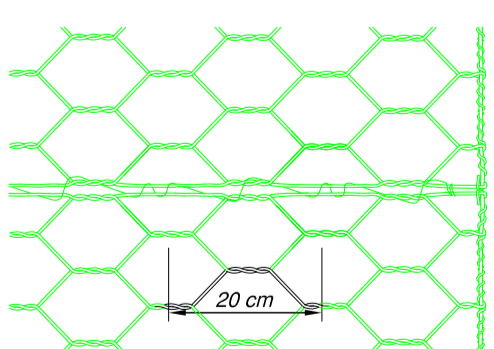


Detalhe (Colchão Reno)


Tirantes verticais unindo a tampa e o fundo (Dois a cada metro quadrado)

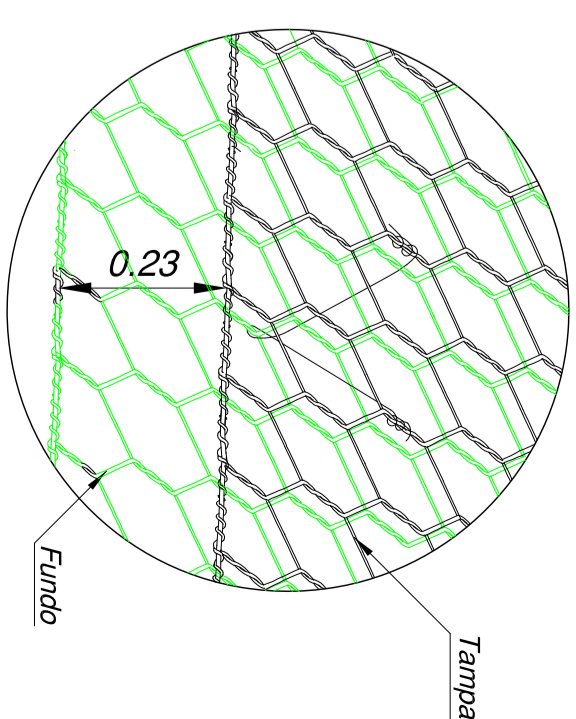

Seção Tipo
Extensão: 100,00m
Escala: 1:200

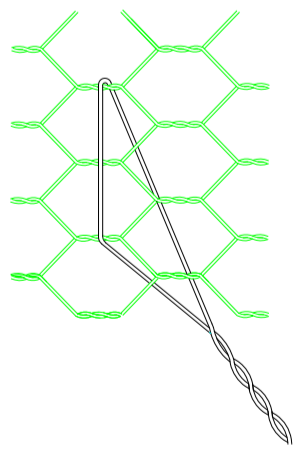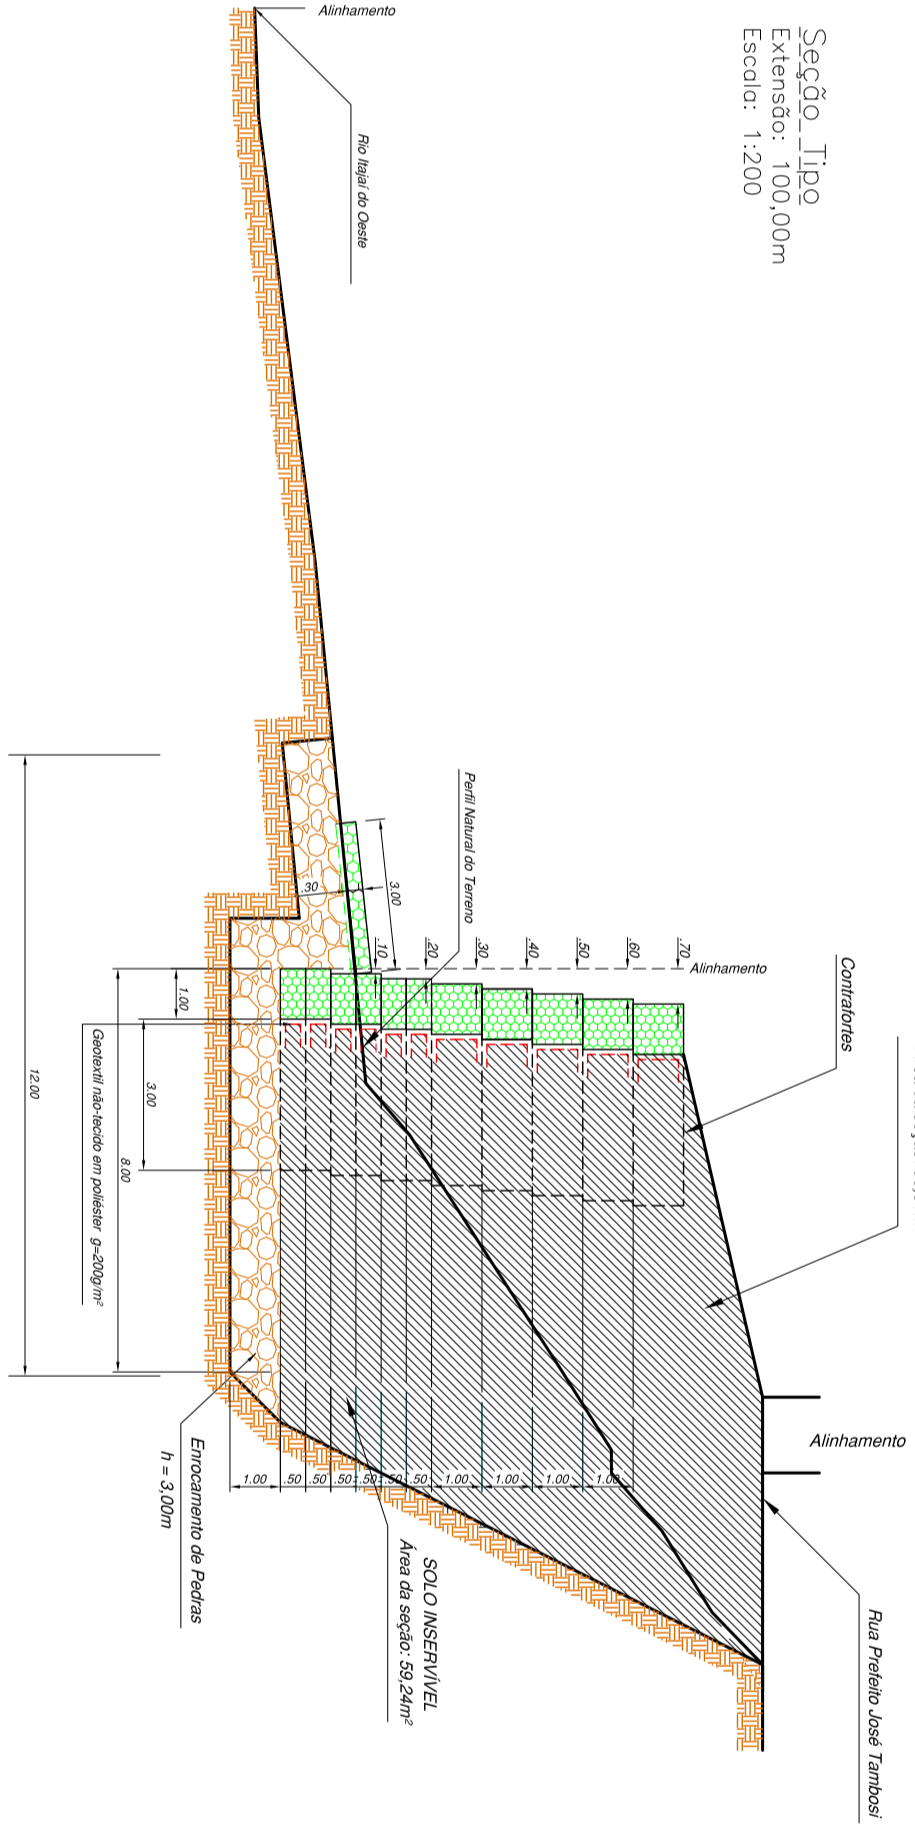

Atramentamento (4 por m²)

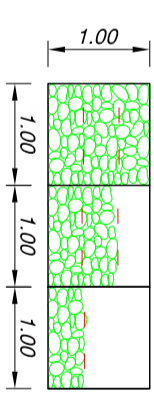

LEGENDA:

- Gabiões
- Colchões Reno
- Pedra rachão
- Solo natural
- Aterro compactado com material de boa qualidade

Prefeitura Municipal de Laurentino
CNPJ nº 83.102.657/0001-97

RUA XV DE NOVEMBRO, 408 - CENTRO - LAURENTINO - S.C. (47) 3546 1346
Proprietário:

Resp. Técnico - Engenheiro/Projeto

Antonio Carlos de Oliveira
Engº agrimensor
CREA/SC 032.895-5

Município de Laurentino
CNPJ nº 83.102.657/0001-97
Proprietária

MURO DE CONTENÇÃO À GRAVIDADE

PROTEÇÃO DE MARGEM DE RIO COM GABIÃO TERRAMESH

MUNICÍPIO DE LAURENTINO

Sub-título:	MUNICÍPIO DE LAURENTINO					
Requerente:	PROTEÇÃO DE MARGEM DE RIO COM GABIÃO TERRAMESH					
Local:	Bairro:	Centro	Município:	Laurentino	Estado:	Santa Catarina
Rua Prof. José Tambosi						
Arquivo	Escala:	INDICADA	Data:	Maió / 2015	Folha:	01/03
DEFESA CIVIL_GABIÃO						