



CAIXA DE CAPTAÇÃO

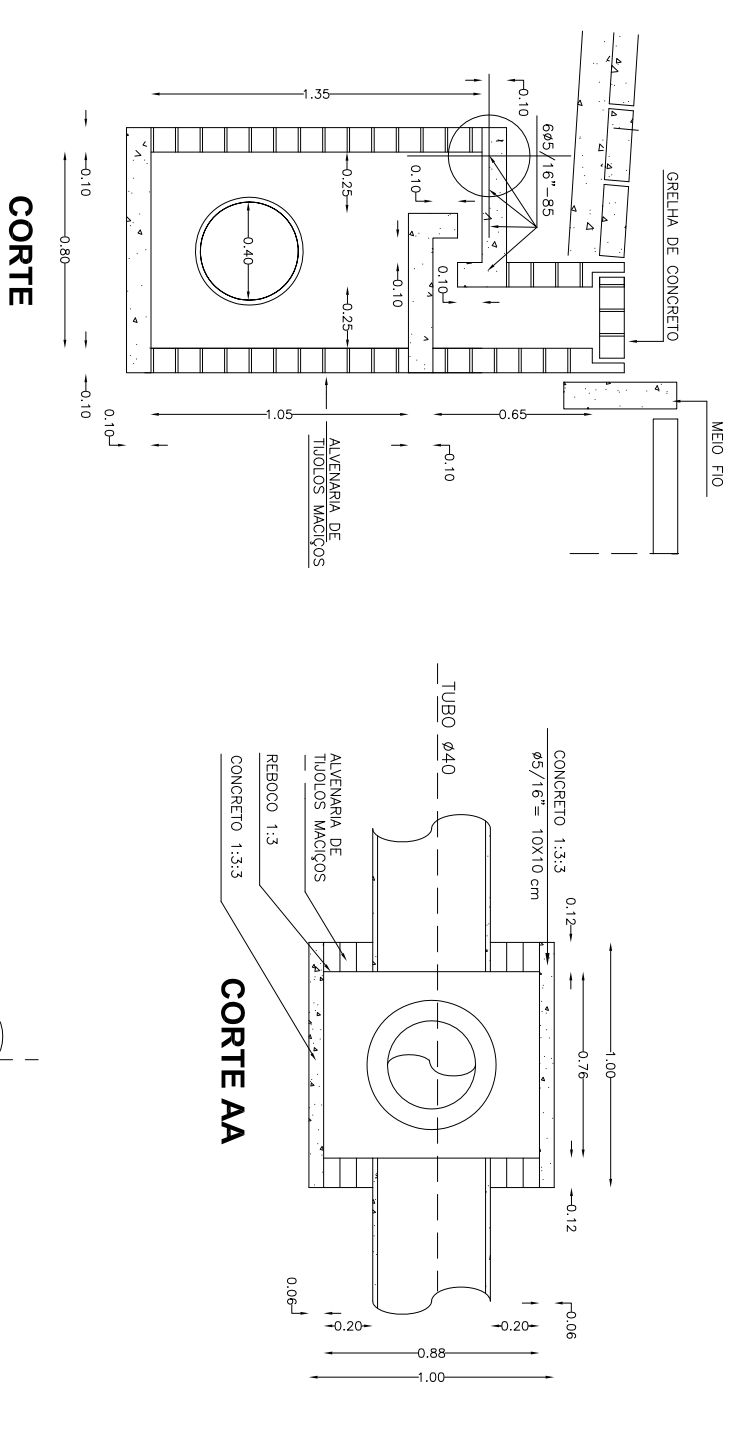


CAIXA DE JUNÇÃO/INSPEÇÃO

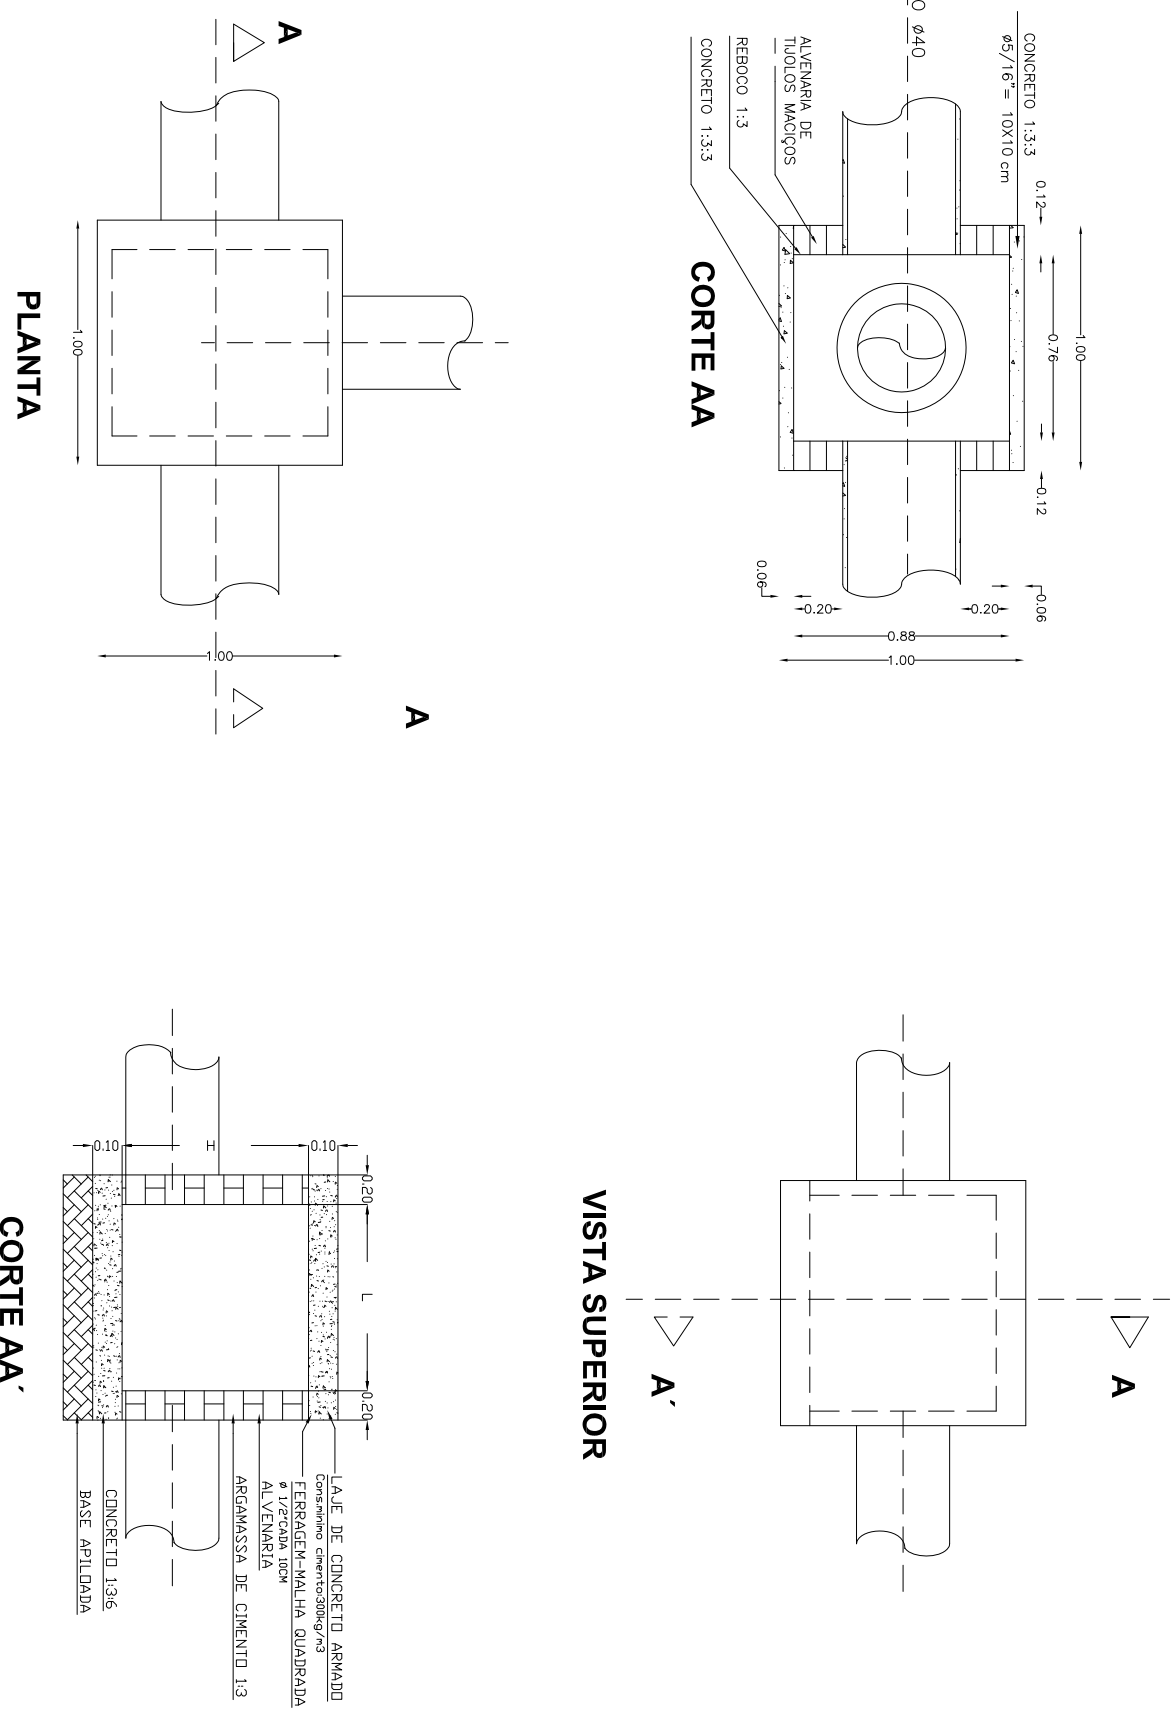

SEÇÃO TIPO

Rua Prefeito José Tambosi

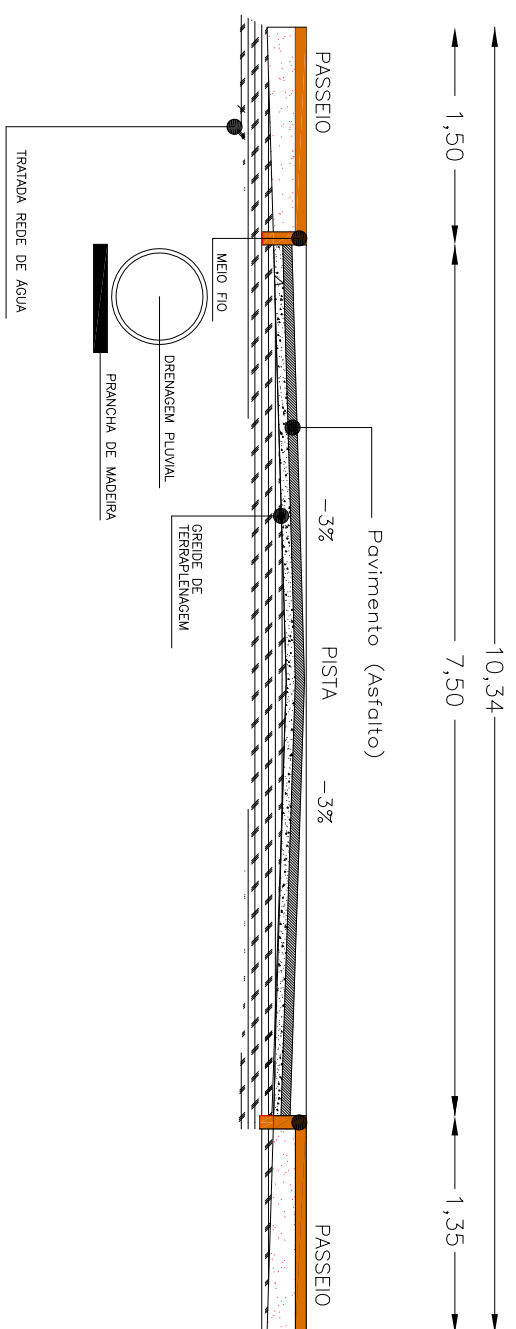

QUADRO LEGENDA - QUANTITATIVOS

ITEM	DESCRIÇÃO DO ITEM	QUANT.	UNID.
1	TUBO DE CONCRETO Ø 40 cm	132,00	METROS
4	CAIXA DE JUNÇÃO/INSPEÇÃO	1	PEÇA
5	CAIXA DE CAPTAÇÃO	4	PEÇA

Prefeitura Municipal de Laurentino
CNPJ nº 83.102.657/0001-97

Resp. Técnico – Engenharia/Proprio

RUA XV DE NOVEMBRO, 408 - CENTRO - LAURENTINO - S.C. (47) 3546 1346

Proprietário:

Antonio Carlos de Oliveira
Engº agrimensor
CREA/SC 032.895-5

Município de Laurentino
CNPJ nº 83.102.657/0001-97
Proprietária

MURO DE CONTENÇÃO À GRAVIDADE

Sub-título: **PROJETO DE PAVIMENTAÇÃO E DRENAGEM PLUVIAL**

Requerente: **MUNICÍPIO DE LAURENTINO**

Local:	Rua Pref. José Tambosi	Bairro:	Centro	Município:	Laurentino	Estado:	Santa Catarina
Arquivo:	DEFESA CIVIL_GABIÃO	Escola:	INDICADA	Data:	Maió/2015	Folha:	03/03