


PROJETO GEOMÉTRICO  
ESC 1/500

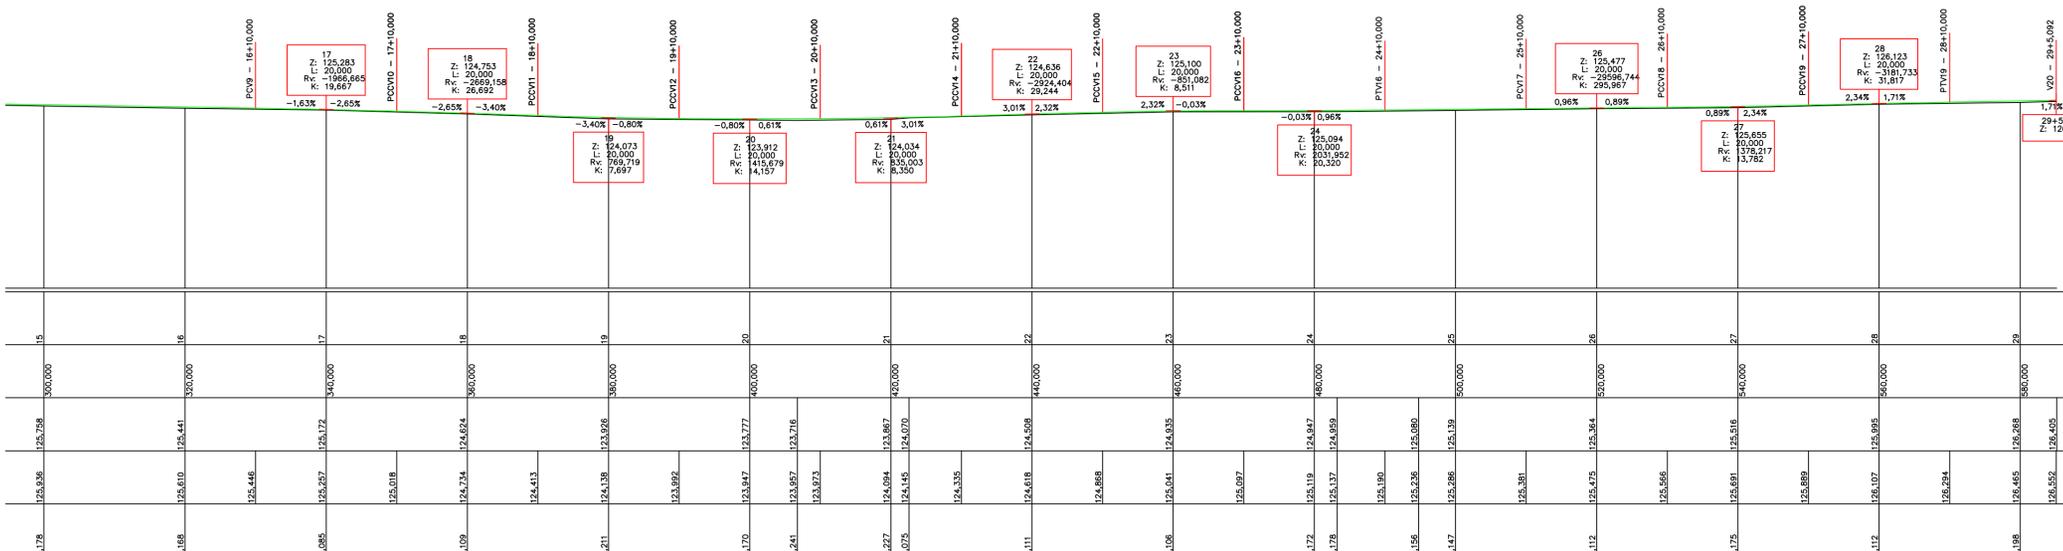

PERFIL LONGITUDINAL  
ESC 1/500

LEGENDA:

- MEIO FIO TIPO 01
- MEIO FIO TIPO 02
- ÁREA DE PAVIMENTAÇÃO ASFÁLTICA A EXECUTAR
- ÁREA PAVIMENTAÇÃO DOS PASSEIOS EM PAVER A EXECUTAR


-SOLICITAR O ARQUIVO DIGITAL PARA LOCAÇÃO DA OBRA COM ESTAÇÃO TOTAL.

CARIMBOS E APROVAÇÕES:


PROJETO - RESPONSÁVEL TÉCNICO: EXECUÇÃO - RESPONSÁVEL TÉCNICO: ASSINATURA - PROPRIETÁRIO (REPRESENTANTE):

ARIEL ANDRÉ MASSON  
Engenheiro Civil - CREA/SC 126637-3

REVISÃO DATA ALTERAÇÕES

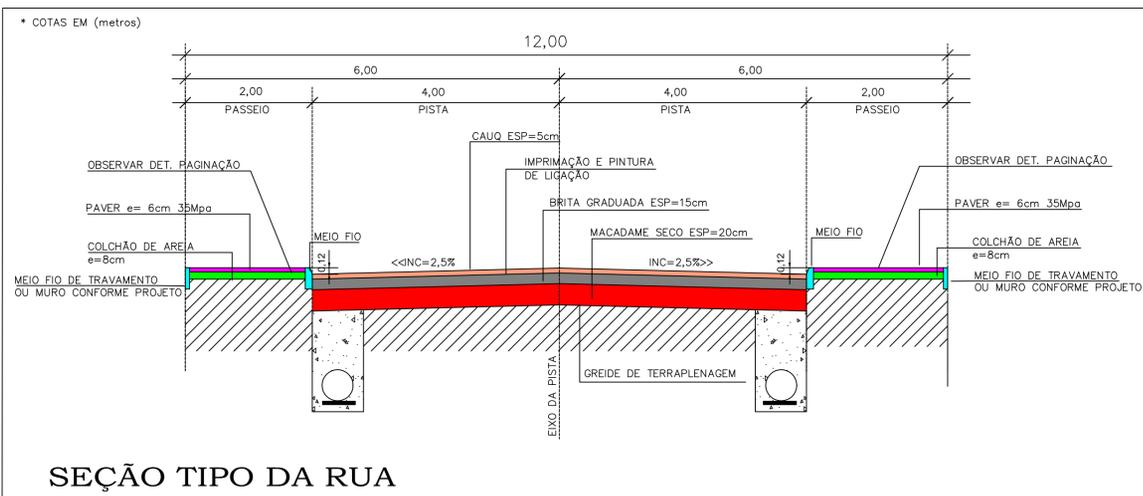

SEÇÃO TIPO DA RUA

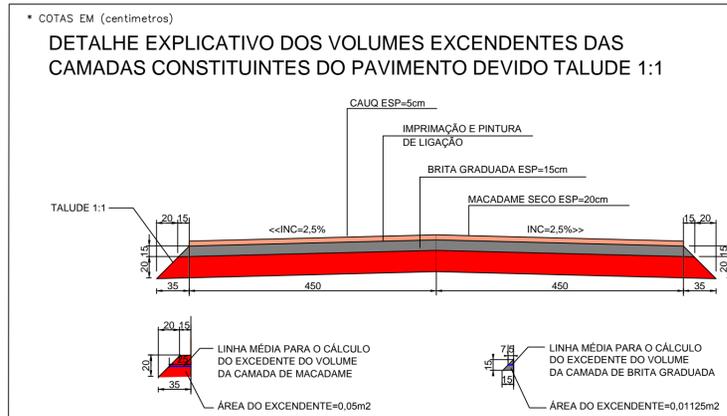

PROJETO DE INFRAESTRUTURA URBANA



RUA: XV DE NOVEMBRO, Nº 737  
CEP: 89160-015 - CENTRO  
RIO DO SUL/SC  
FONE/FAX: (47) 3531-4242  
E-mail: amavi@amavi.org.br  
http://www.amavi.org.br

OBRA: PAVIMENTAÇÃO ASFÁLTICA, DRENAGEM PLUVIAL, SINALIZAÇÃO VIÁRIA E PAVIMENTAÇÃO DOS PASSEIOS EM PAVER DA RUA JERONIMO KLOCK

PROPRIETÁRIO: PREFEITURA MUNICIPAL DE LAURENTINO

ENDEREÇO: RUA JERONIMO KLOCK - LAURENTINO - SC

CONTEÚDO:

PROJETO GEOMÉTRICO  
PERFIL LONGITUDINAL  
SEÇÃO TIPO DA RUA  
DETALHE EXPLICATIVO DOS VOLUMES EXCEDENTES DAS CAMADAS CONSTITUINTES DO PAVIMENTO DEVIDO TALUDE 1:1

DESENHO: ARIEL MASSON, LUCIANO R. KRÜGER e RAFAEL G. MÜLLER

ÁREA DE PAVIMENTAÇÃO ASFÁLTICA

A: PISTA: 4769,68 m²

ÁREA DOS PASSEIOS: 2286,38 m²

EXTENSÃO DO TRECHO A PAVIMENTAR: 581,17 m

ESCALA: INDICADA

DATA: 16/06/2014

FOLHA:

03/12

TODOS OS DIREITOS RESERVADOS. PROIBIDA A REPRODUÇÃO PARCIAL OU TOTAL. O DESENHO É VÁLIDO SOMENTE ASSINADO PELO RESPONSÁVEL DO PROJETO.