


**PROJETO DE DRENAGEM**  
ESC 1/500

RUA ERVINO BONACOLSI


RUA JOSÉ BONACOLSI

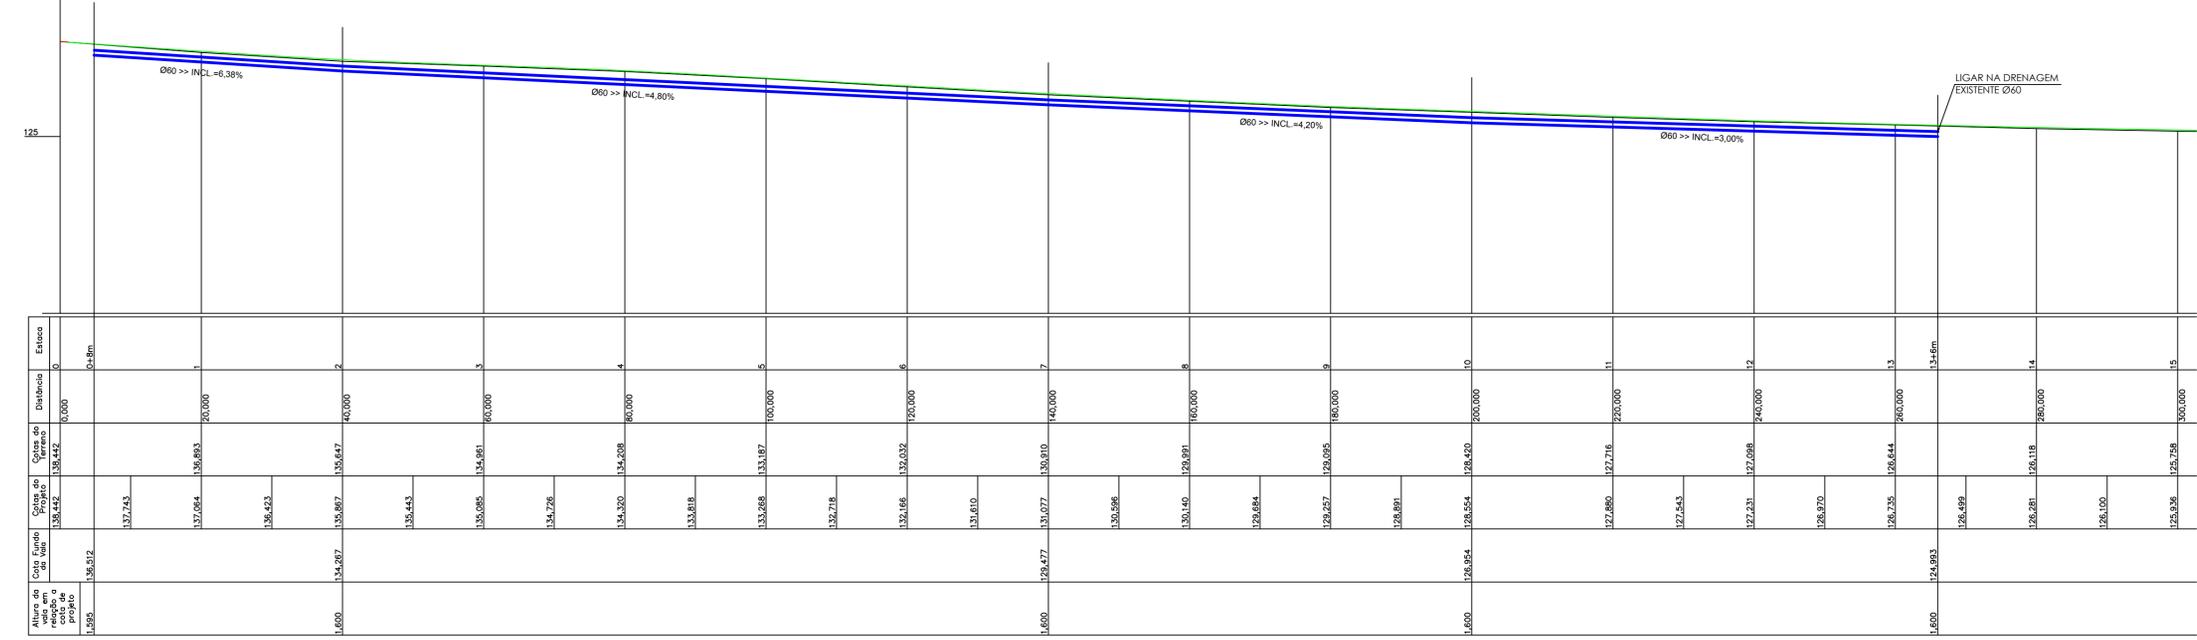

**FUNDO DE VALA LADO ESQUERDO**  
ESC 1/500



**FUNDO DE VALA LADO DIREITO**  
ESC 1/500

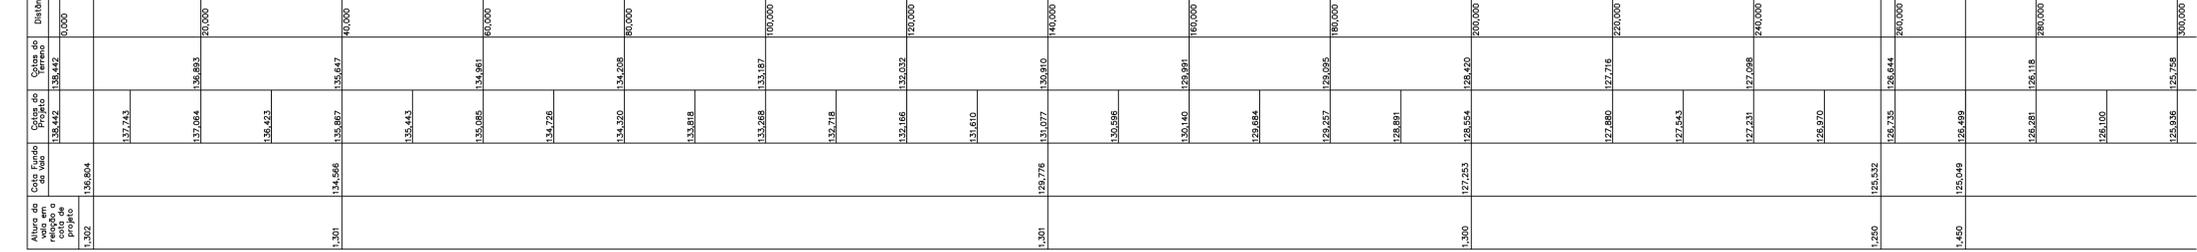

**LEGENDA:**

- CC - CAIXA DE CAPTAÇÃO
- CI - CAIXA DE INSPEÇÃO
- DRENAGEM A EXECUTAR Ø40
- DRENAGEM A EXECUTAR Ø50
- DRENAGEM A EXECUTAR Ø60
- DRENAGEM EXISTENTE Ø INDICADO NO PROJETO

CC - CAIXA DE CAPTAÇÃO A EXECUTAR

CI - CAIXA DE INSPEÇÃO A EXECUTAR

CC Ø40 - 01 EST. XX

CC Ø40 - 02 EST. XX

-SOLICITAR O ARQUIVO DIGITAL PARA LOCAÇÃO DA OBRA COM ESTAÇÃO TOTAL.

CARIMBOS E APROVAÇÕES:

PROJETO - RESPONSÁVEL TÉCNICO:	EXECUÇÃO - RESPONSÁVEL TÉCNICO:	ASSINATURA - PROPRIETÁRIO (REPRESENTANTE):
ARIEL ANDRÉ MASSON Engenheiro Civil - CREA/SC 126637-3		
REVISÃO	DATA	ALTERAÇÕES

**PROJETO DE INFRAESTRUTURA URBANA**

RUA: XV DE NOVEMBRO, N° 737  
CEP: 89160-015 - CENTRO  
RIO DO SUL/SC  
FONE/FAX: (47) 3531-4242  
E-mail: amavi@amavi.org.br  
http://www.amavi.org.br

OBRA: PAVIMENTAÇÃO ASFÁLTICA, DRENAGEM PLUVIAL, SINALIZAÇÃO VIÁRIA E PAVIMENTAÇÃO DOS PASSEIOS EM PAVER DA RUA JERONIMO KLOCK

PROPRIETÁRIO: PREFEITURA MUNICIPAL DE LAURENTINO

ENDEREÇO: RUA JERONIMO KLOCK - LAURENTINO - SC

CONTEÚDO: PROJETO DE DRENAGEM FUNDO DE VALA LADO ESQUERDO FUNDO DE VALA LADO DIREITO

DESENHO: ARIEL MASSON, LUCIANO R. KRÜGER e RAFAEL G. MÜLLER

ÁREA DE PAVIMENTAÇÃO ASFÁLTICA A: PISTA: 4769,68 m²

ÁREA DOS PASSEIOS: 7286,38 m²

EXTENSÃO DO TRECHO A PAVIMENTAR: 551,17 m

ESCALA: INDICADA

DATA: 16/06/2014

FOLHA: 08/12