


MAPA DE LOCALIZAÇÃO DA RUA E DO TERRENO BOTA FORA

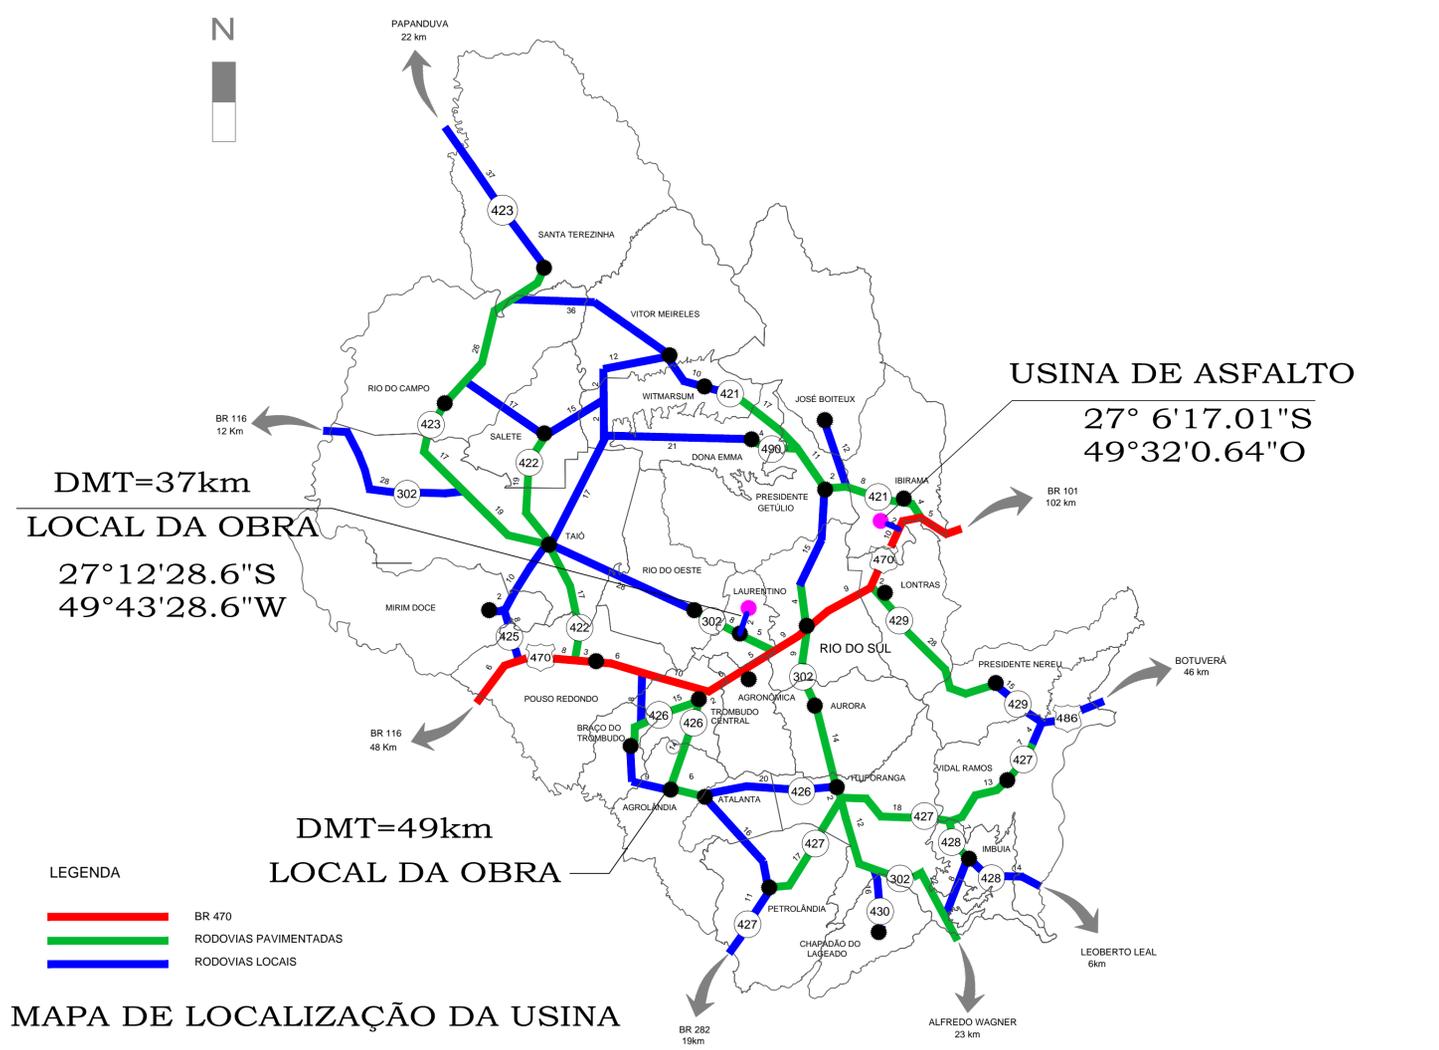

MAPA DE LOCALIZAÇÃO DA USINA

-SOLICITAR O ARQUIVO DIGITAL PARA LOCAÇÃO DA OBRA COM ESTAÇÃO TOTAL.

CARIMBOS E APROVAÇÕES:

PROJETO - RESPONSÁVEL TÉCNICO:	EXECUÇÃO - RESPONSÁVEL TÉCNICO:	ASSINATURA - PROPRIETÁRIO (REPRESENTANTE):
ARIEL ANDRÉ MASSON Engenheiro Civil - CREA/SC 126637-3		
REVISÃO	DATA	ALTERAÇÕES
01	17/12/2015	LOCALIZAÇÃO DO TERRENO DE BOTA FORA E DA USINA DE CAUÇU

**PROJETO DE INFRAESTRUTURA URBANA**

**AMAVI**  
ASSOCIAÇÃO DOS MUNICÍPIOS DO ALTO VALE DO ITAJAÍ

RUA: XV DE NOVEMBRO, Nº 737  
CEP: 89160-015 -CENTRO  
RIO DO SUL/SC  
FONE/FAX: (47) 3531-4242  
E-mail: amavi@amavi.org.br  
http://www.amavi.org.br

OBRA: PAVIMENTAÇÃO ASFÁLTICA, DRENAGEM PLUVIAL, SINALIZAÇÃO VIÁRIA E PAVIMENTAÇÃO DOS PASSEIOS EM PAVER DA RUA JOSÉ BECKER

PROPRIETÁRIO: PREFEITURA MUNICIPAL DE LAURENTINO

ENDEREÇO: RUA JOSÉ BECKER - LAURENTINO / SC

CONTEÚDO: PLANTA DE LOCALIZAÇÃO DA USINA, PLANTA DE LOCALIZAÇÃO DA RUA E DO TERRENO DE BOTA FORA

DESENHO: RAFAEL G. MÜLLER  
ÁREA DE PAVIMENTAÇÃO ASFÁLTICA  
A: PISTA: 1.964,51m<sup>2</sup>  
ÁREA DOS PASSEIOS: 844,99m<sup>2</sup>  
EXTENSÃO DO TRECHO A PAVIMENTAR: 233,79m  
ESCALA: SEM ESCALA

DATA: 26/11/2015

FOLHA: 01/06

TODOS OS DIREITOS RESERVADOS. PROIBIDA A REPRODUÇÃO PARCIAL OU TOTAL. DESENHO VÁLIDO SOMENTE ASSINADO PELO RESPONSÁVEL DO PROJETO.