




DETALHE CALÇADA COM LARGURA DE 1,50 à 2,00m
SEM ESCALA

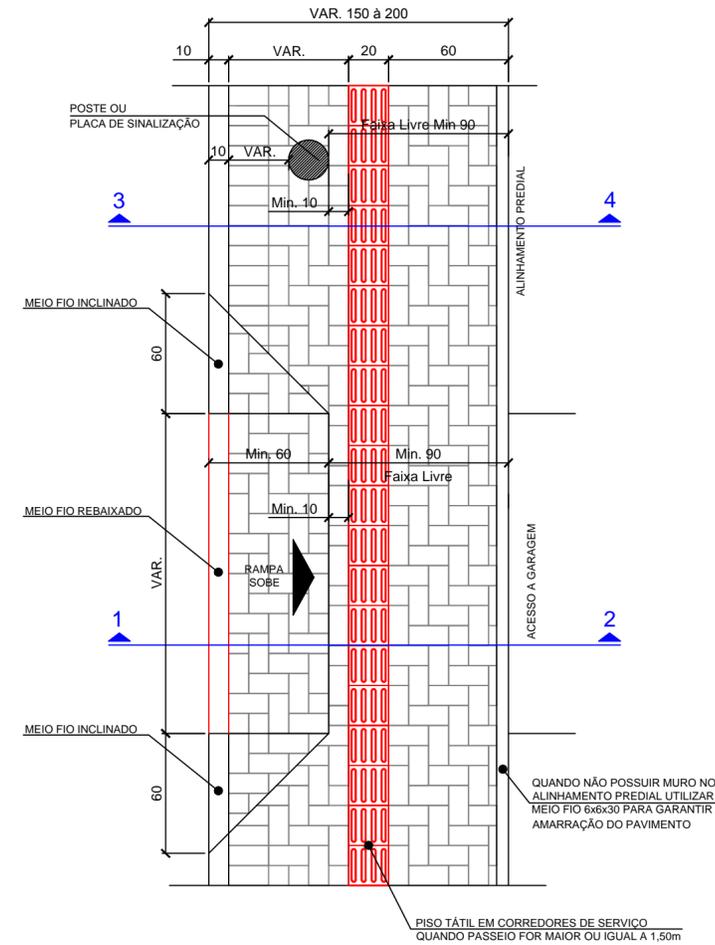


SEÇÃO 1 - 2
SEM ESCALA

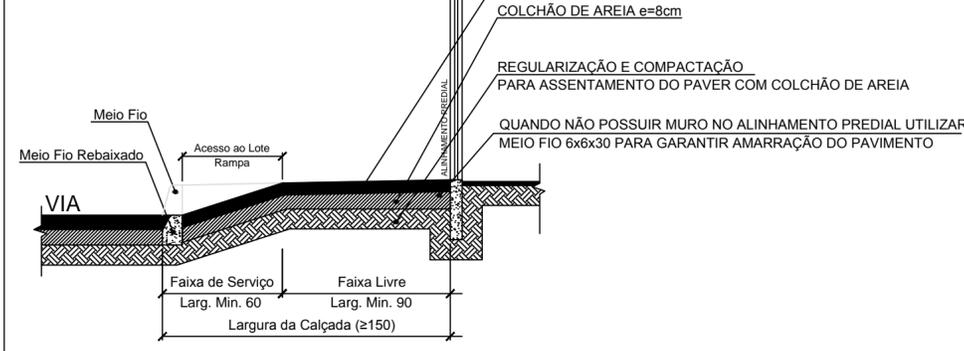

SEÇÃO 3 - 4
SEM ESCALA

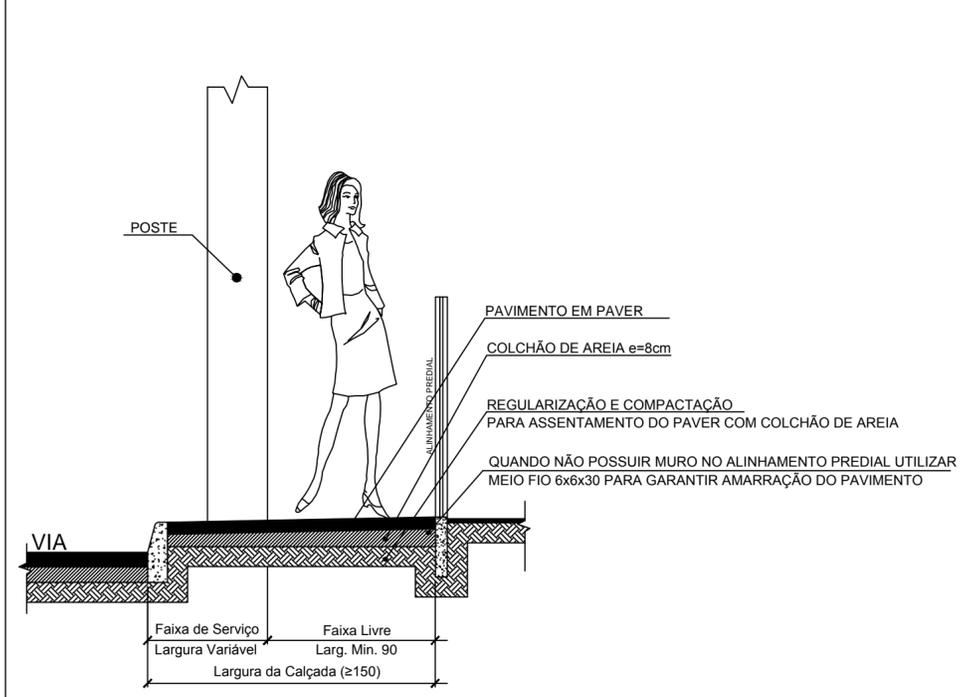

* COTAS EM (centímetros)
DETALHE EXPLICATIVO DOS VOLUMES EXCEDENTES DAS CAMADAS CONSTITUINTES DO PAVIMENTO DEVIDO TALUDE 1:1

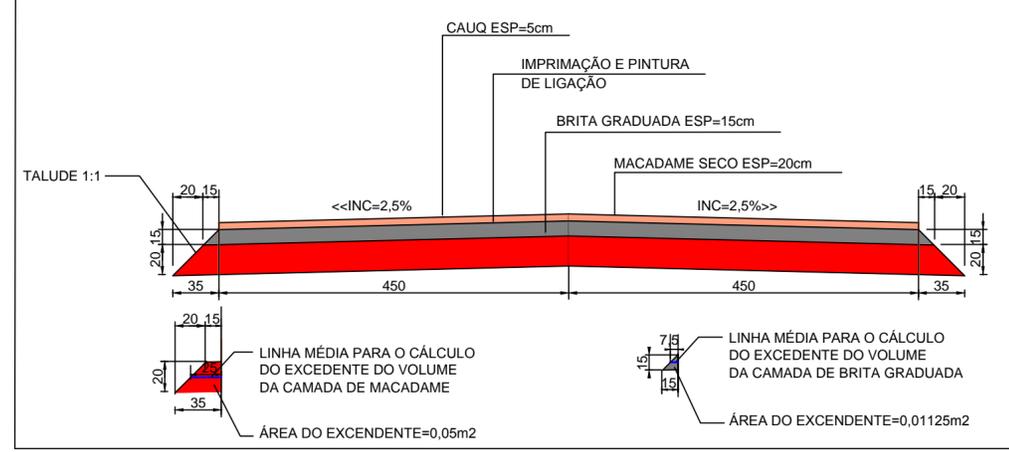


-SOLICITAR O ARQUIVO DIGITAL PARA LOCAÇÃO DA OBRA COM ESTAÇÃO TOTAL.

CARIMBOS E APROVAÇÕES:

PROJETO - RESPONSÁVEL TÉCNICO:	EXECUÇÃO - RESPONSÁVEL TÉCNICO:	ASSINATURA - PROPRIETÁRIO (REPRESENTANTE):
ARIEL ANDRÉ MASSON Engenheiro Civil - CREA/SC 126637-3		

REVISÃO	DATA	ALTERAÇÕES

* COTAS EM (metros)

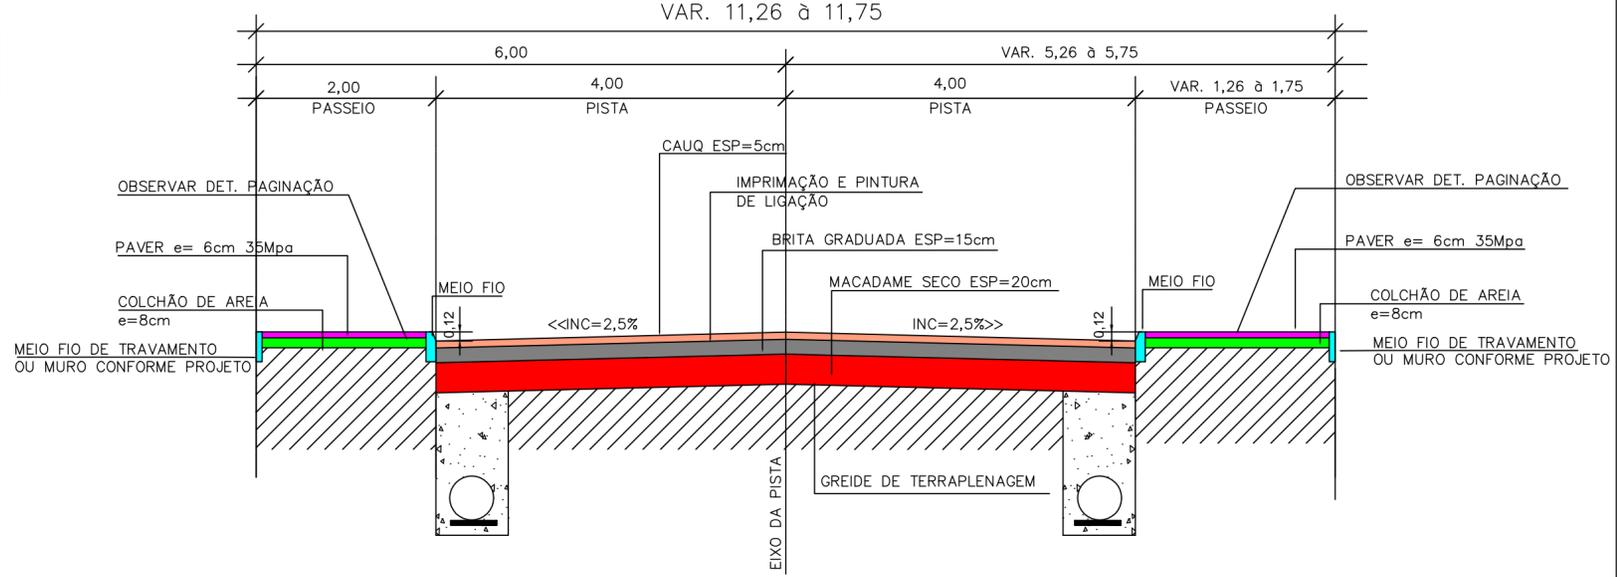

SEÇÃO TIPO DA RUA

PROJETO DE INFRAESTRUTURA URBANA



RUA: XV DE NOVEMBRO, Nº 737
CEP: 89160-015 -CENTRO
RIO DO SUL/SC
FONE/FAX: (47) 3531-4242
E-mail: amavi@amavi.org.br
http://www.amavi.org.br

OBRA:	PAVIMENTAÇÃO ASFÁLTICA, DRENAGEM PLUVIAL, SINALIZAÇÃO VIÁRIA E PAVIMENTAÇÃO DOS PASSEIOS EM PAVER DA RUA JOSÉ BECKER	
PROPRIETÁRIO:	PREFEITURA MUNICIPAL DE LAURENTINO	
ENDEREÇO:	RUA JOSÉ BECKER - LAURENTINO / SC	
CONTEÚDO:	SEÇÃO TIPO DA RUA DETALHE DA CALÇADA SEÇÃO 1-2 E 3-4 DA CALÇADA DETALHE EXPLICATIVO DOS VOLUMES EXCEDENTES DAS CAMADAS CONSTITUINTES DO PAVIMENTO DEVIDO TALUDE 1:1	DESENHO: RAFAEL G. MÜLLER ÁREA DE PAVIMENTAÇÃO ASFÁLTICA A: PISTA: 1.964,51m² ÁREA DOS PASSEIOS: 844,99m² EXTENSÃO DO TRECHO A PAVIMENTAR: 233,79m ESCALA: INDICADA DATA: 26/11/2015
		FOLHA: 03/06

TODOS OS DIREITOS RESERVADOS. PROIBIDA A REPRODUÇÃO PARCIAL OU TOTAL. DESENHO VÁLIDO SOMENTE ASSINADO PELO RESPONSÁVEL DO PROJETO.