



TERRENO DESTINADO A ACADEMIA DE SAÚDE

PREFEITURA MUNICIPAL DE LAURENTINO

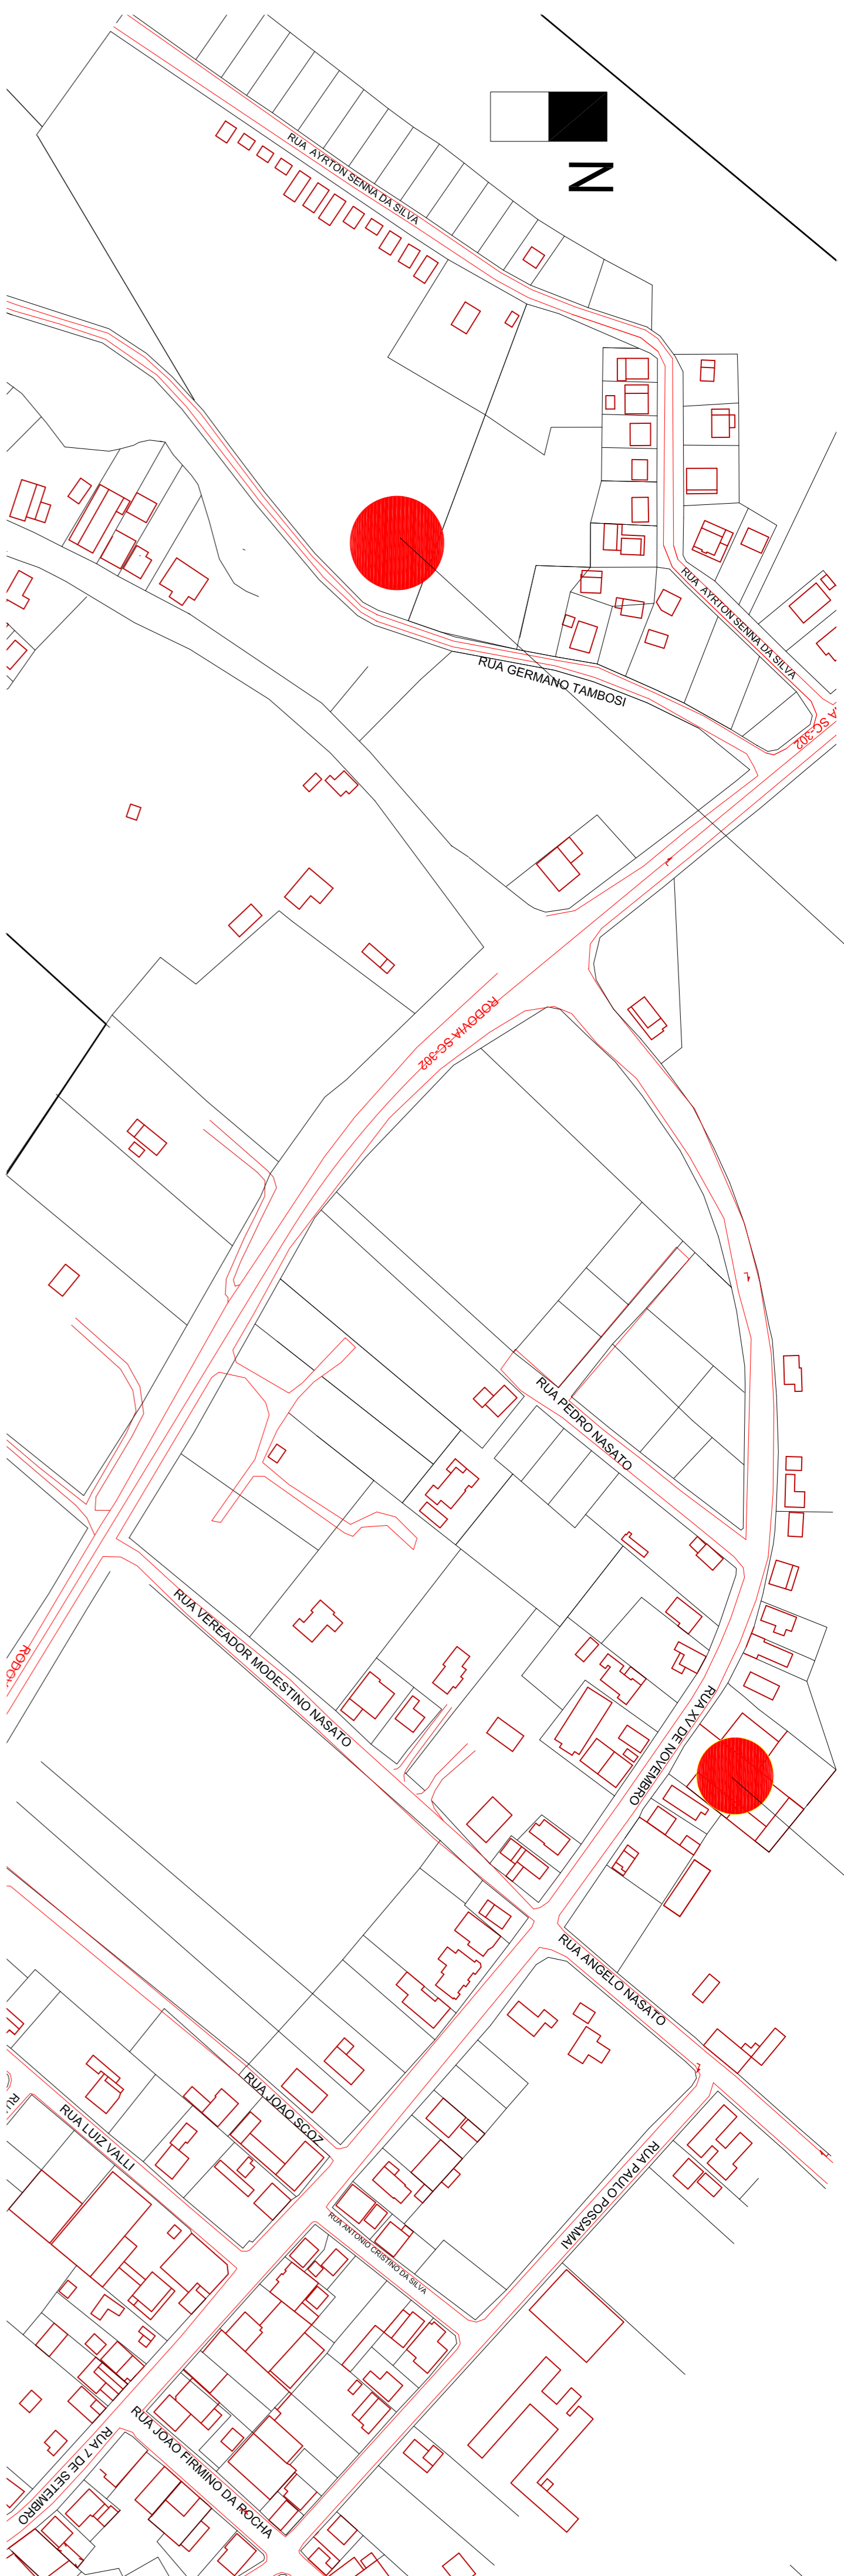


## LOCALIZAÇÃO

ESC.: 1/2000

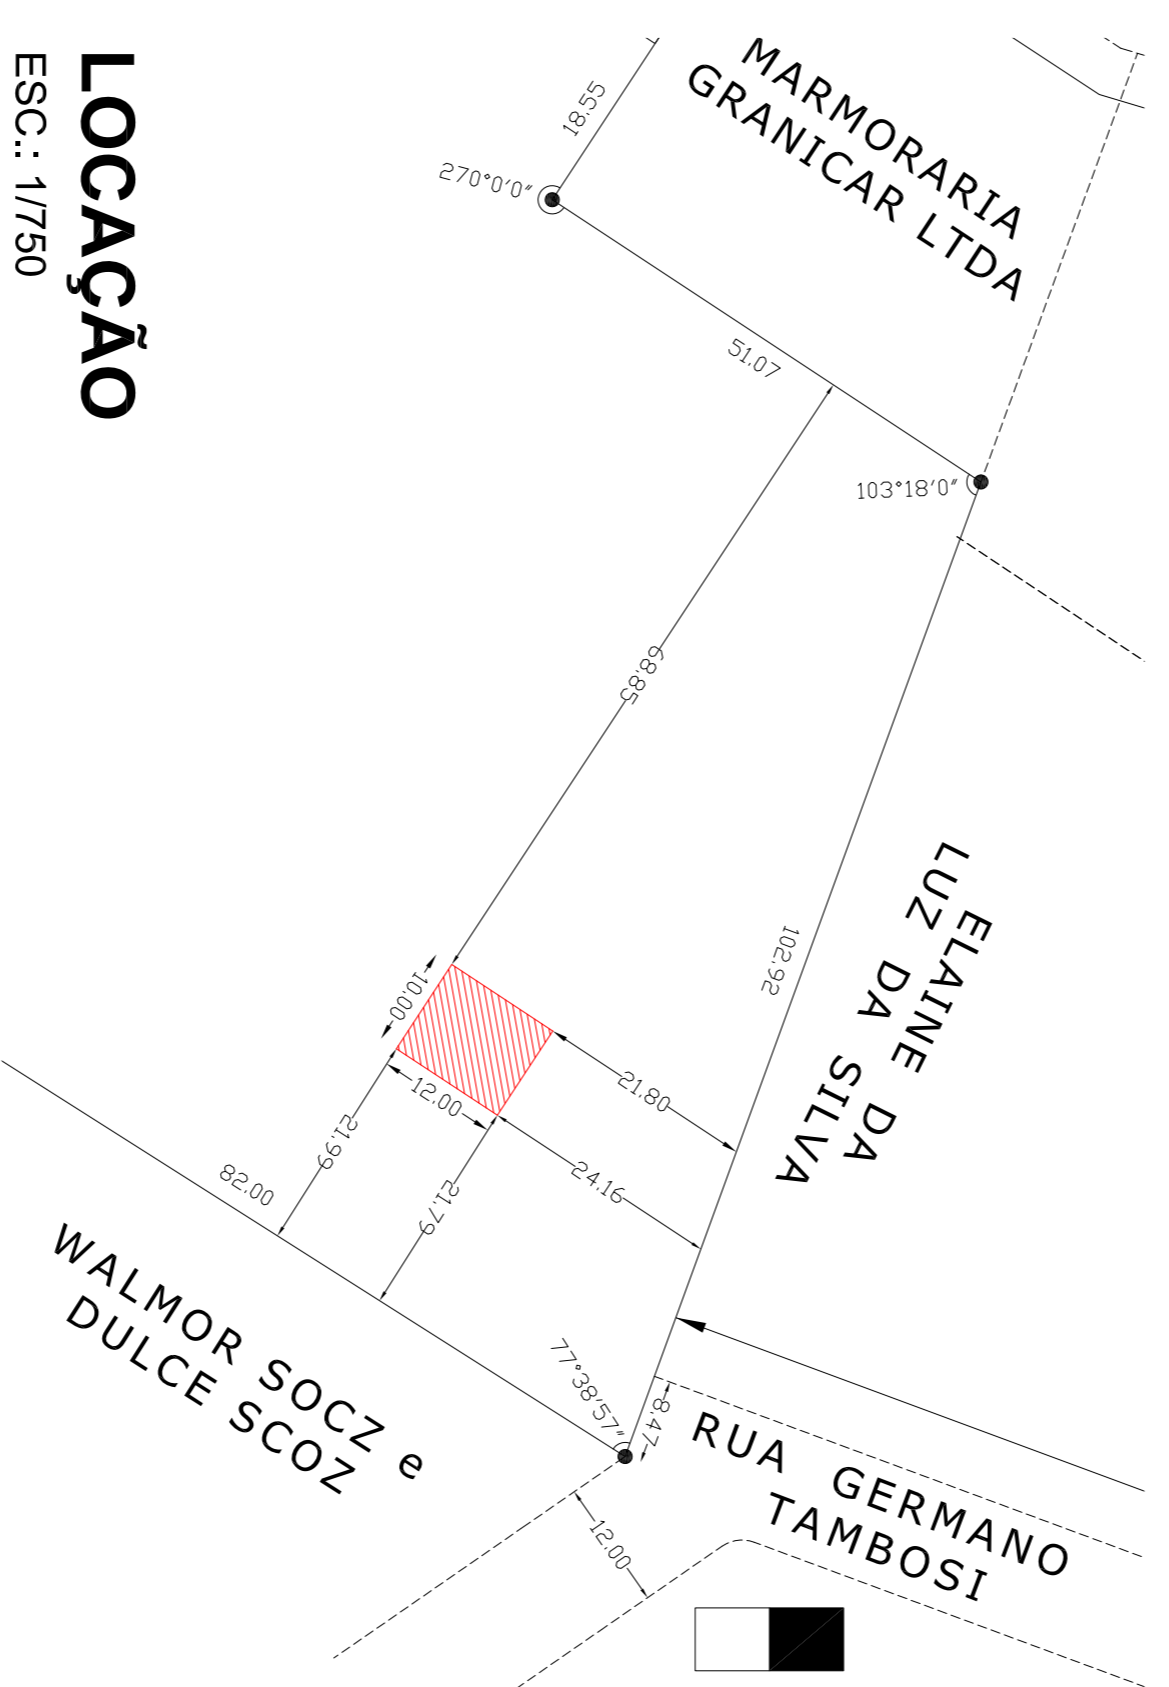


## LOCAÇÃO

ESC.: 1/1750

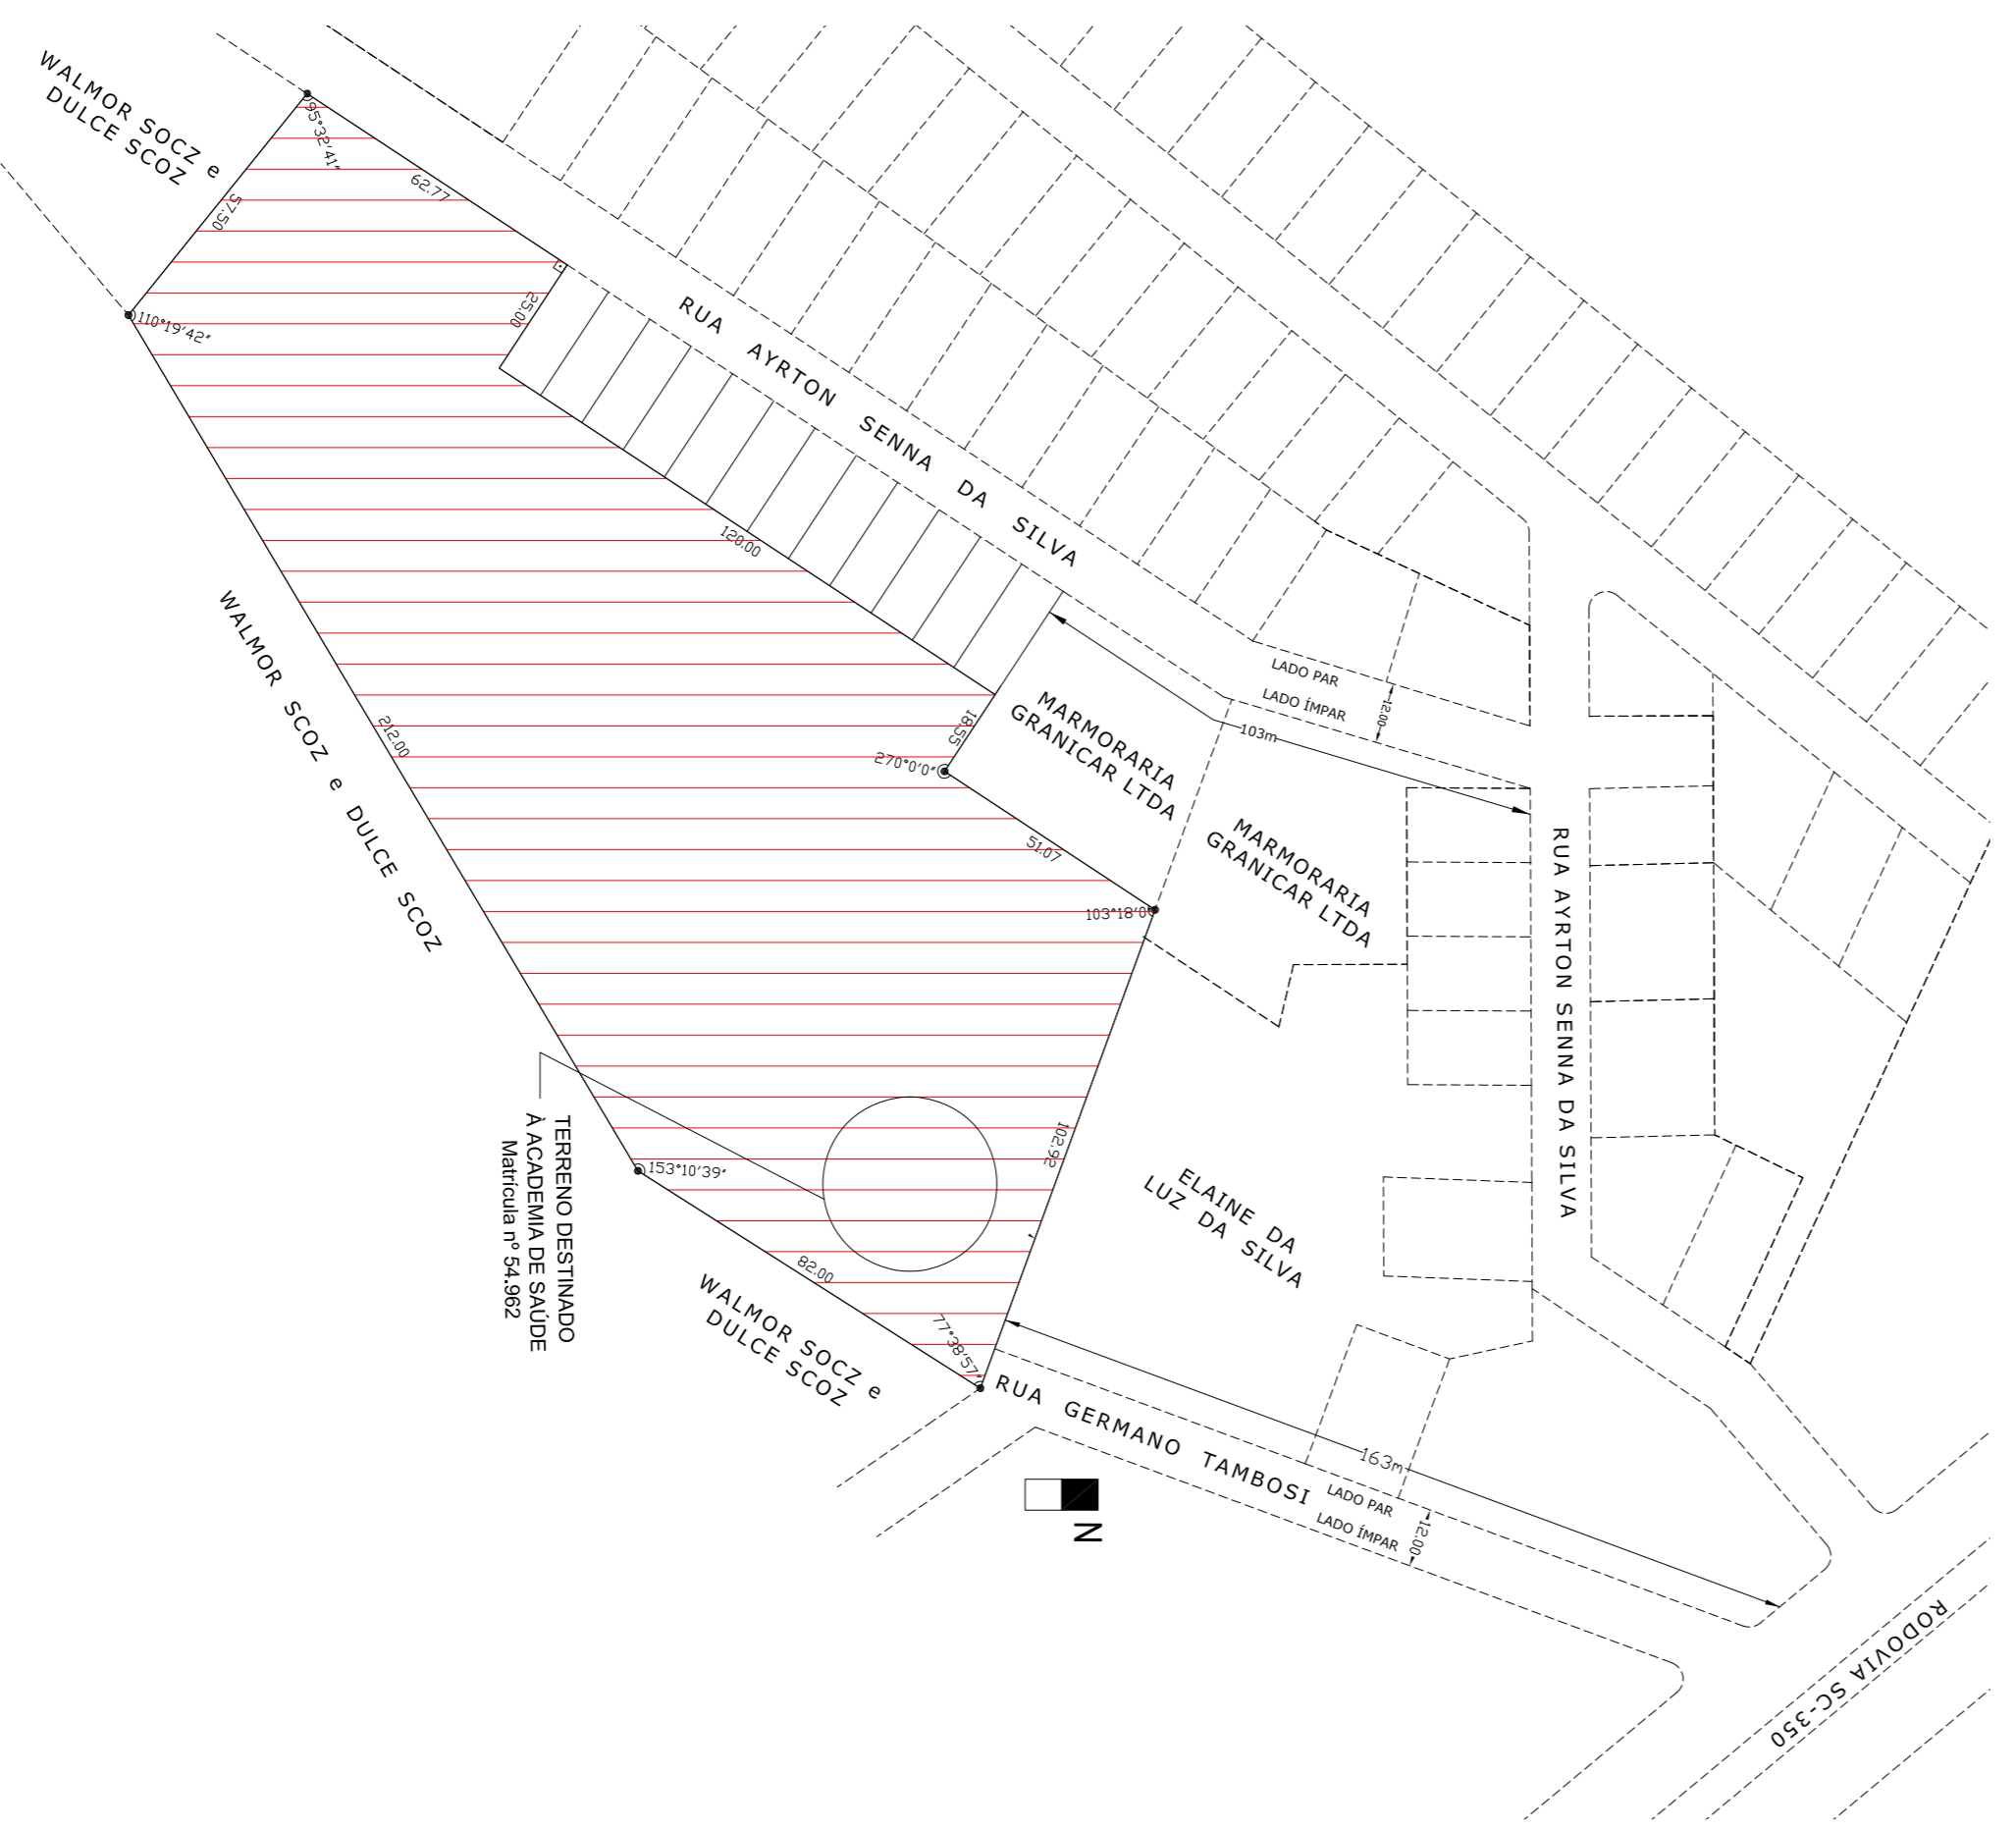

## SITUAÇÃO

ESC.: 1/1500

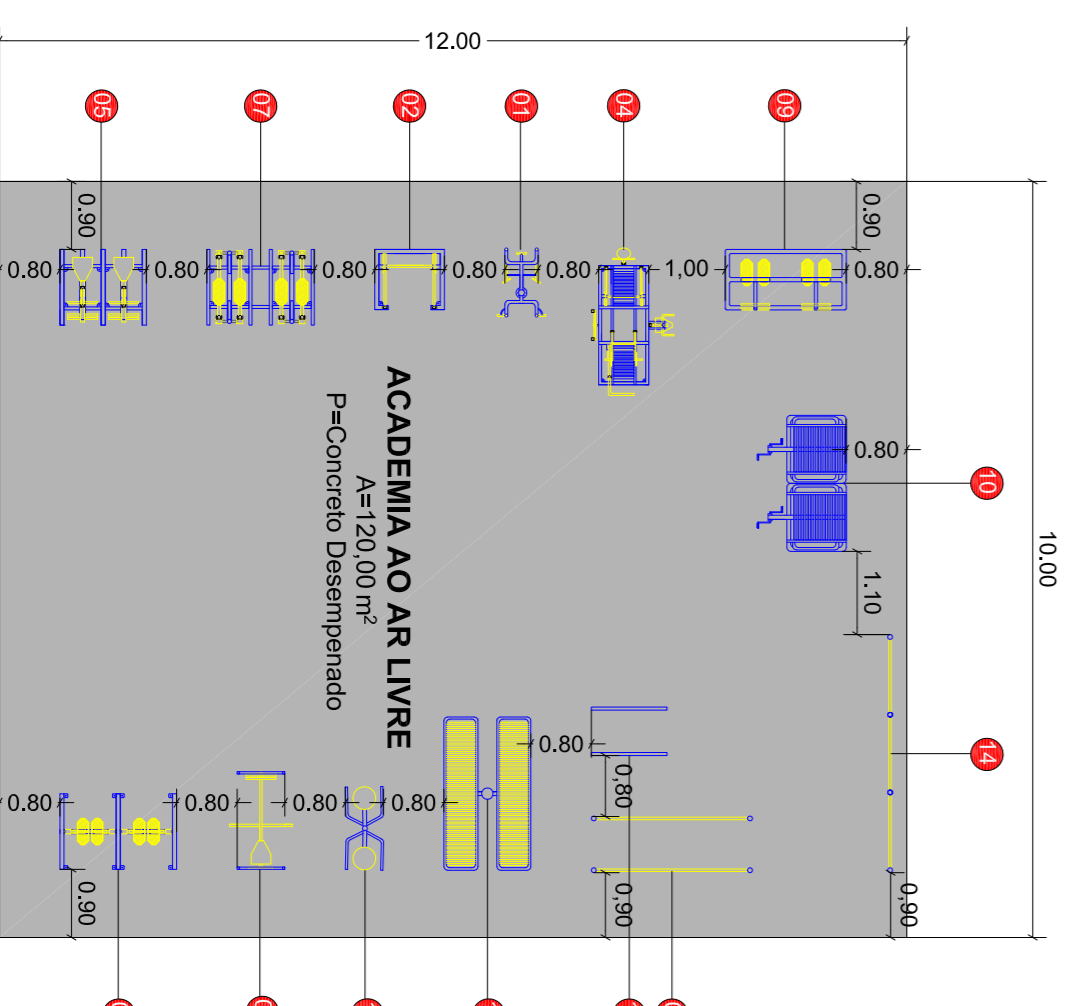

## PLANTA BAIXA

ÁREA: 120,00m<sup>2</sup>  
ESC.: 1/100

LEGENDA EQUIPAMENTOS	
	01-VOADOR PECTORAL COM VOADOR DORSAL
	02-SUPINO
	03-BARRAS PARALELAS
	04-MULTI-EXERCITADOR 6 FUNÇÕES
	05-SIMULADOR DE CAVALGADA DUPLO
	06-SIMULADOR DE CAMINHADA DUPLO
	07-SIMULADOR DE ESQUI DUPLO
	08-SIMULADOR DE REMO INDIVIDUAL
	09-SIMULADOR DE ESCADA DUPLO
	10-BICICLETA DUPLO
	11-TWISTER DUPLO
	12-FLEXOR DE BRAÇO
	13-ABDOMINAL DUPLO
	14-JOGO DE BARRAS



**PREFEITURA MUNICIPAL  
DE LAURENTINO**

RUA XV DE NOVEMBRO, 408 - CENTRO - LAURENTINO - SC (47) 3546-1346

LOTEAMENTO VILA VERDE

LOCAÇÃO ACADEMIA

Sub-Título:	
Local:	Rua Ayrton S. da Silva (Germano Tambosi)
Arquivo:	2.3 - 2015 - Locação Academia
Matrícula n.º:	54.982
Indicada:	Frutiera
Indicada:	Março / 2016
Invenções:	Estádo: Santa Catarina
	Falco: 01/01

Antonio Carlos de Oliveira  
Engº agrônomo  
CREMASC 032.885-5

Município de Laurentino  
CNPJ nº 83.102.657/0001-97