


**PROJETO GEOMÉTRICO**  
ESC: 1/500

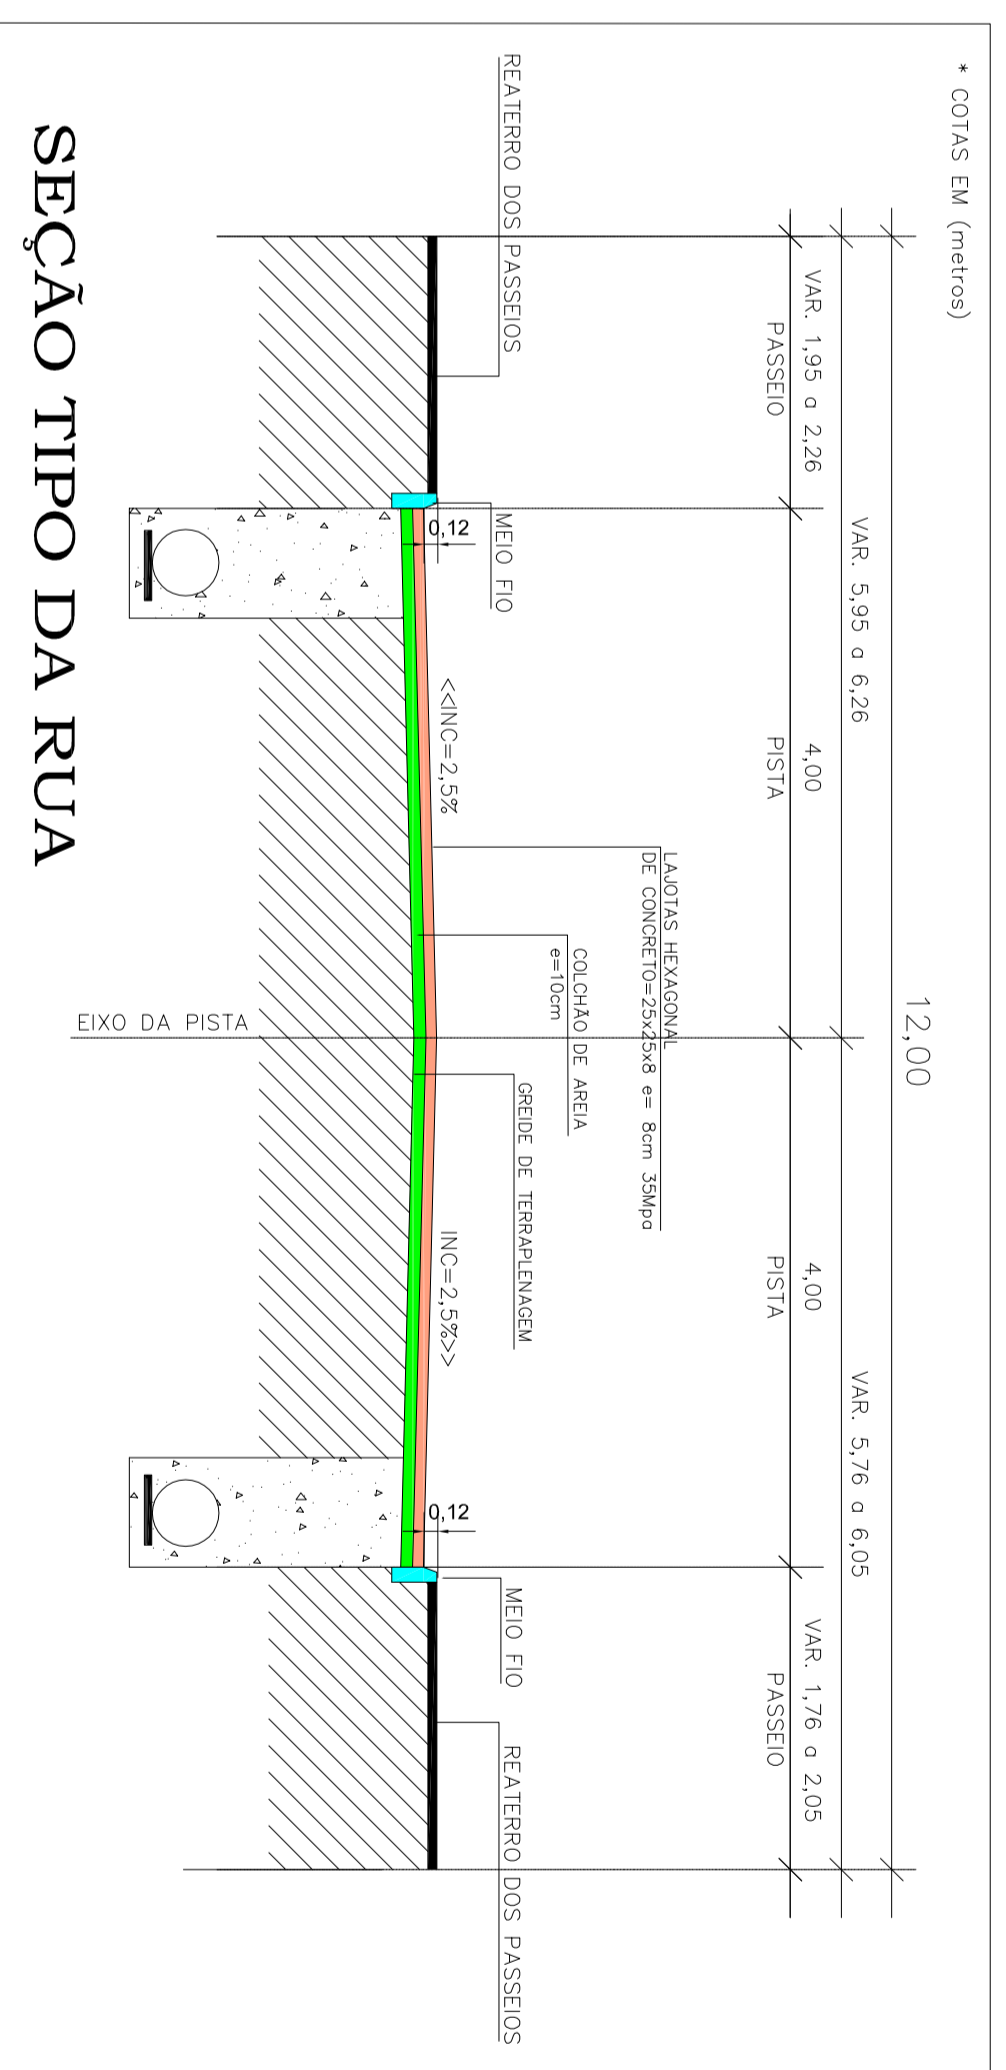

**PREFEITURA MUNICIPAL DE LAURENTINO**  
CNPJ Nº 83.102.657/0001-97

RUA XV DE NOVEMBRO, 488 - CENTRO - LAURENTINO - SC (47) 3446-1346

**Antônio Carlos de Oliveira**  
Eng.º de Arquitetura  
CREA Nº 121.216-0

**Título**  
PROJETO GEOMÉTRICO DE DETALHE MEIO DIO TIPO 01 E SEÇÃO TIPO DA RUA

**Sub-título**  
**RUA FREI TITO**

**Município de LAURENTINO**

Unidade	Setor	Departamento	Estado
Rua Frei Tito	Centro	Laurentino	Santa Catarina

2023 - 2016 - Permissão Nº 3116

DIRETOS AUTORES RESERVADOS - PROIBIDA QUALQUER REPRODUÇÃO SEM AUTORIZAÇÃO EXPRESSA