
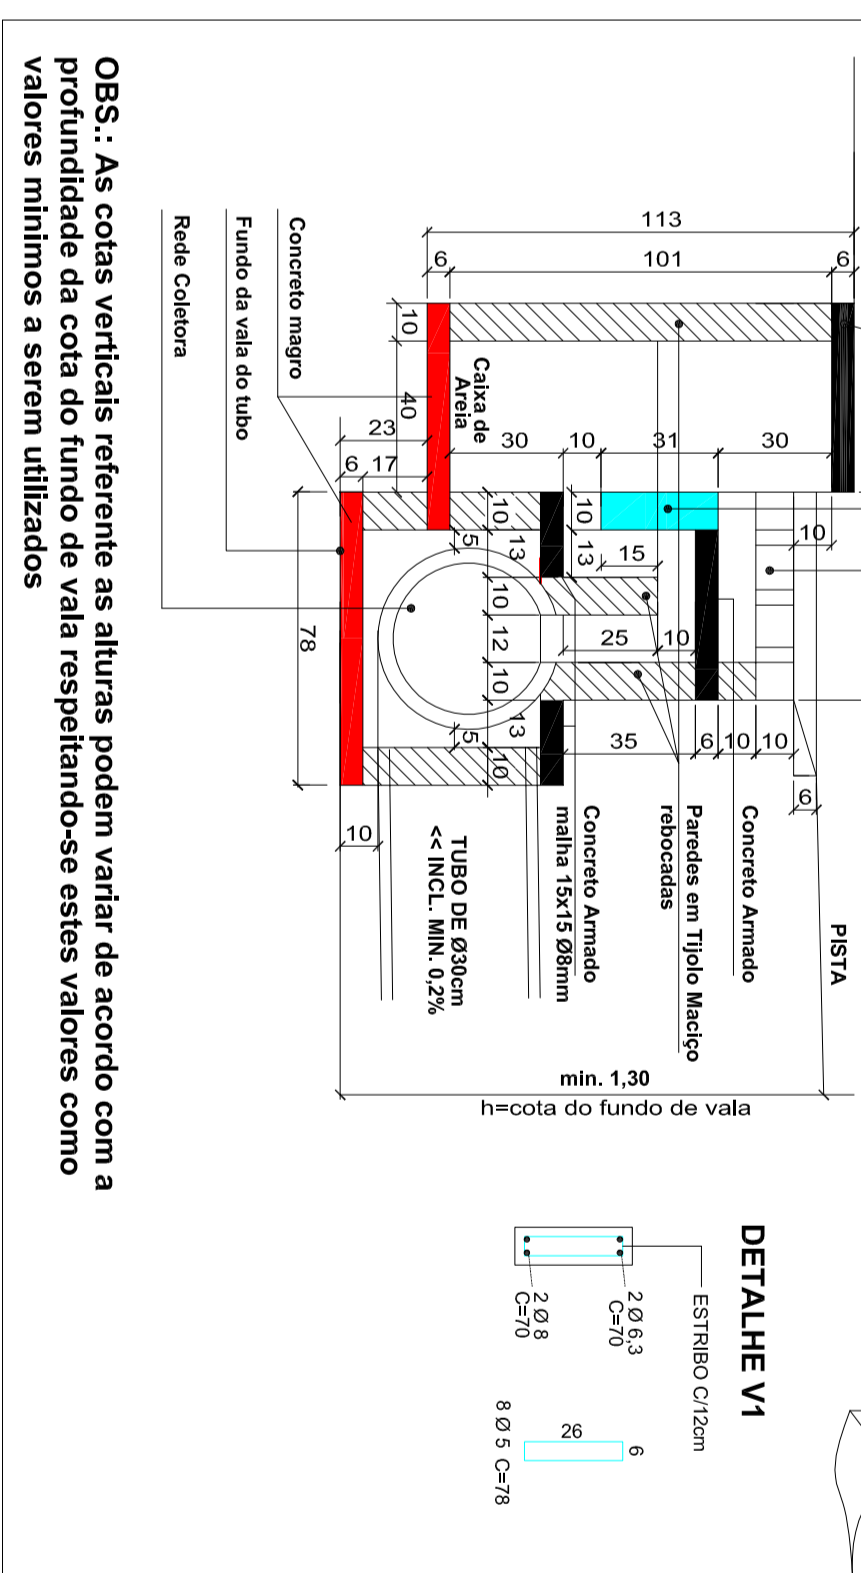
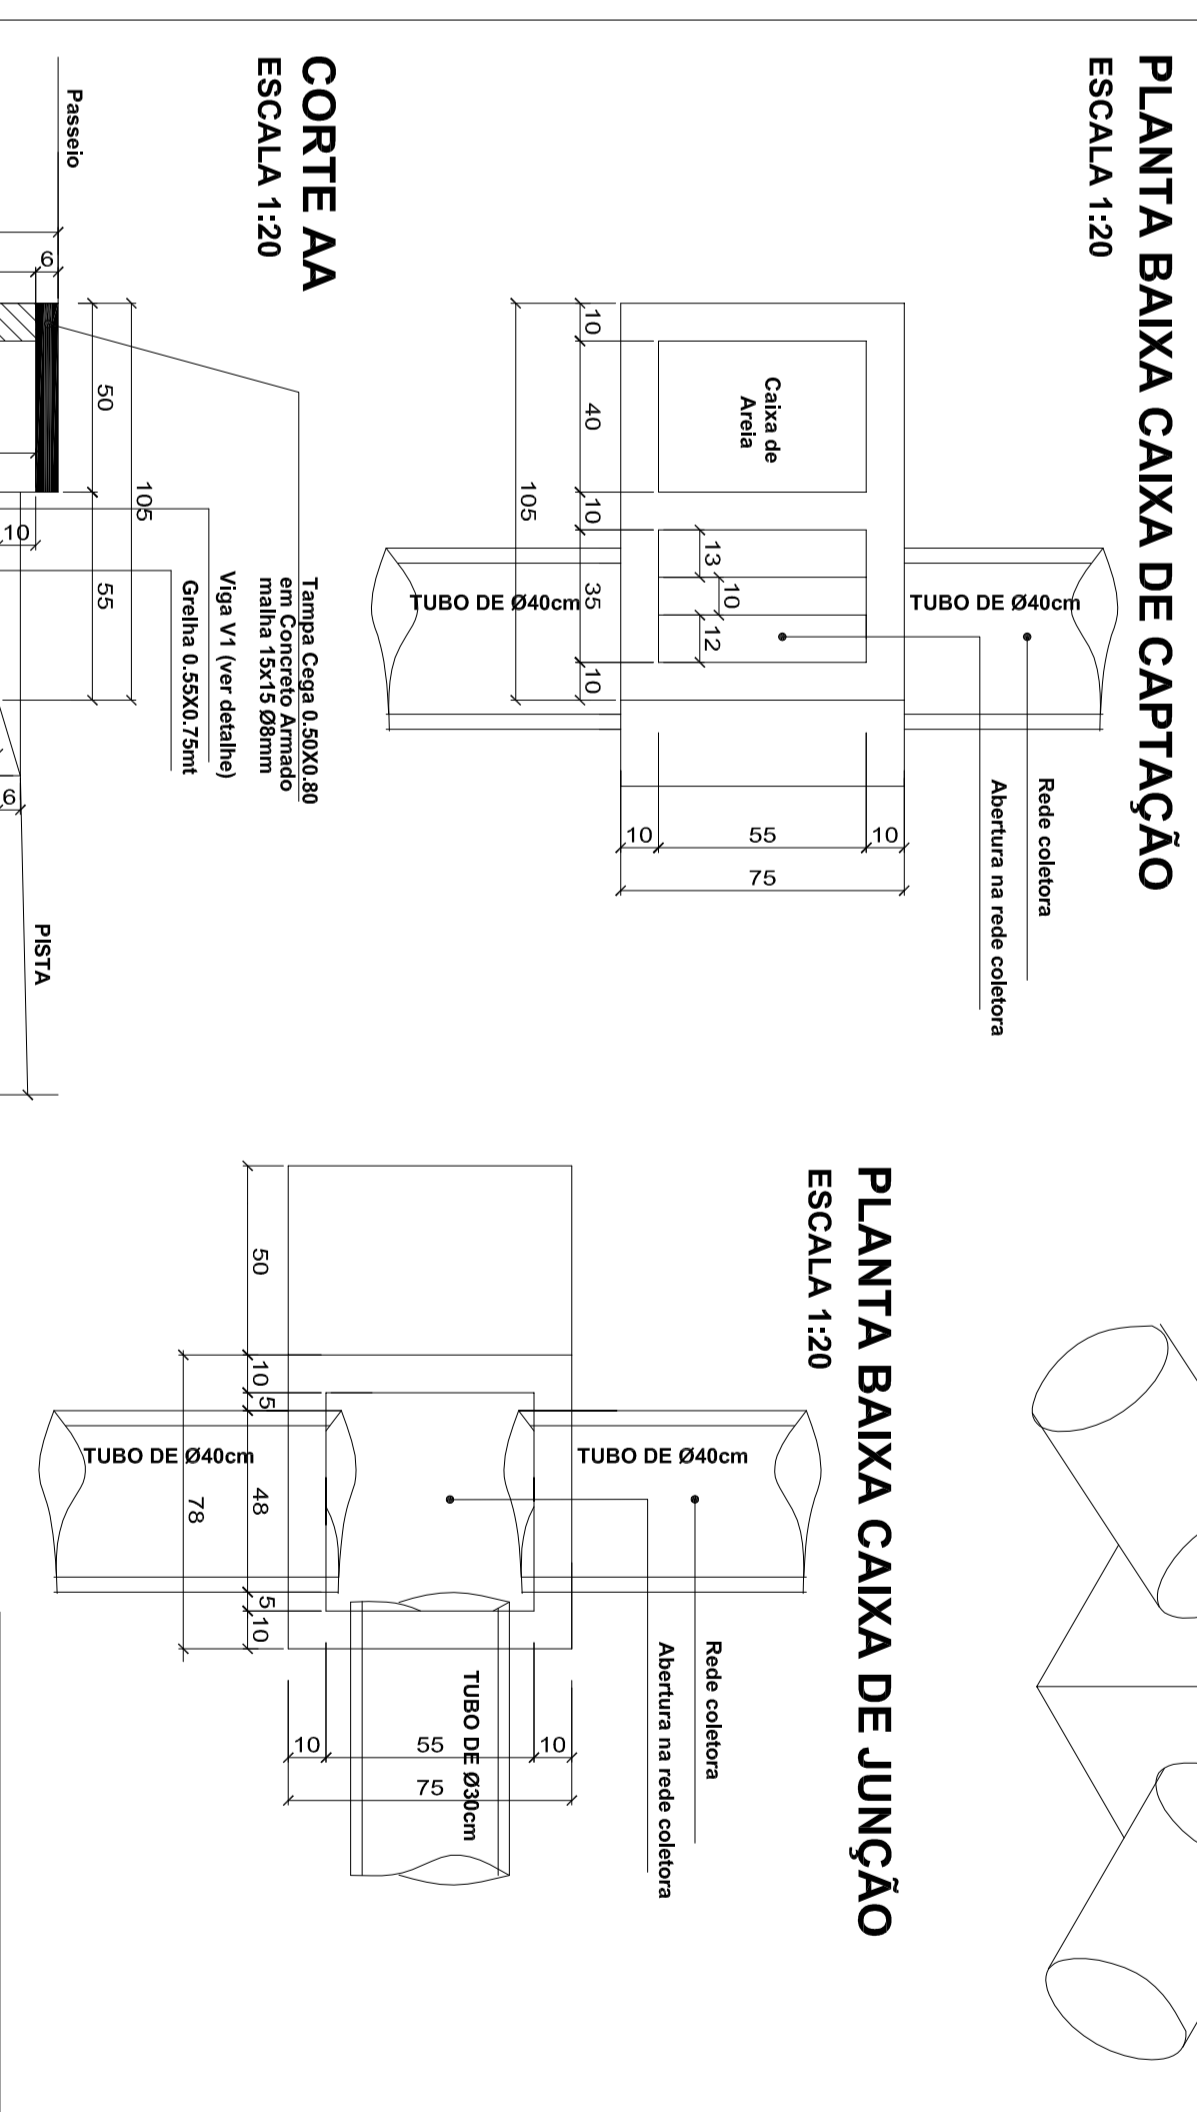
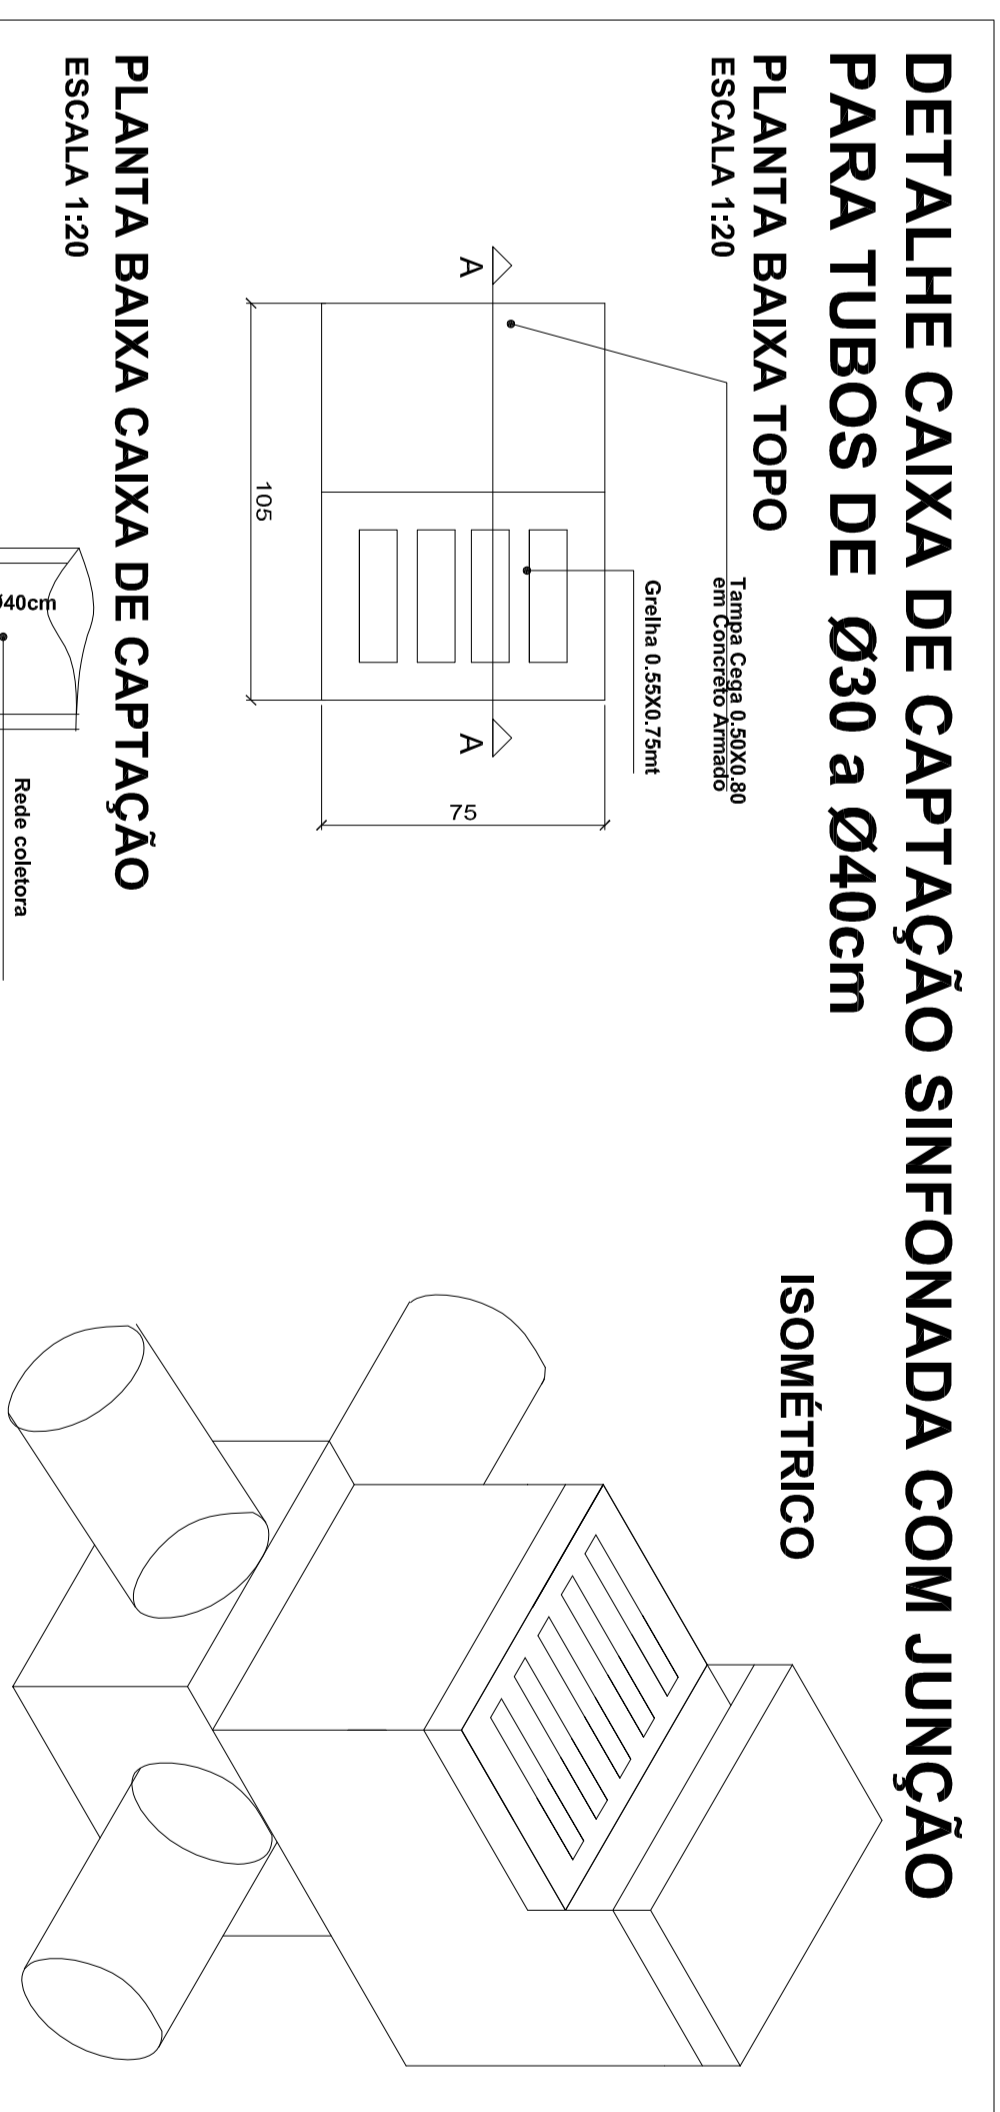
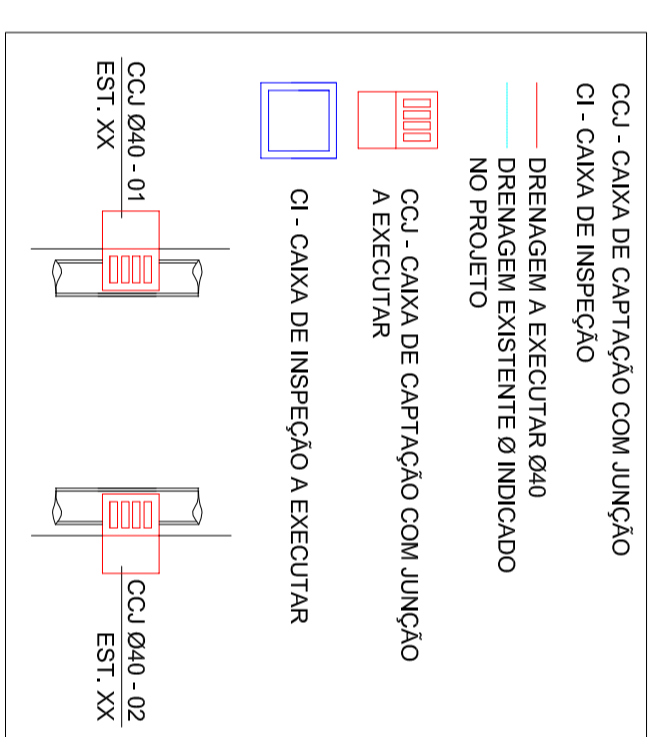
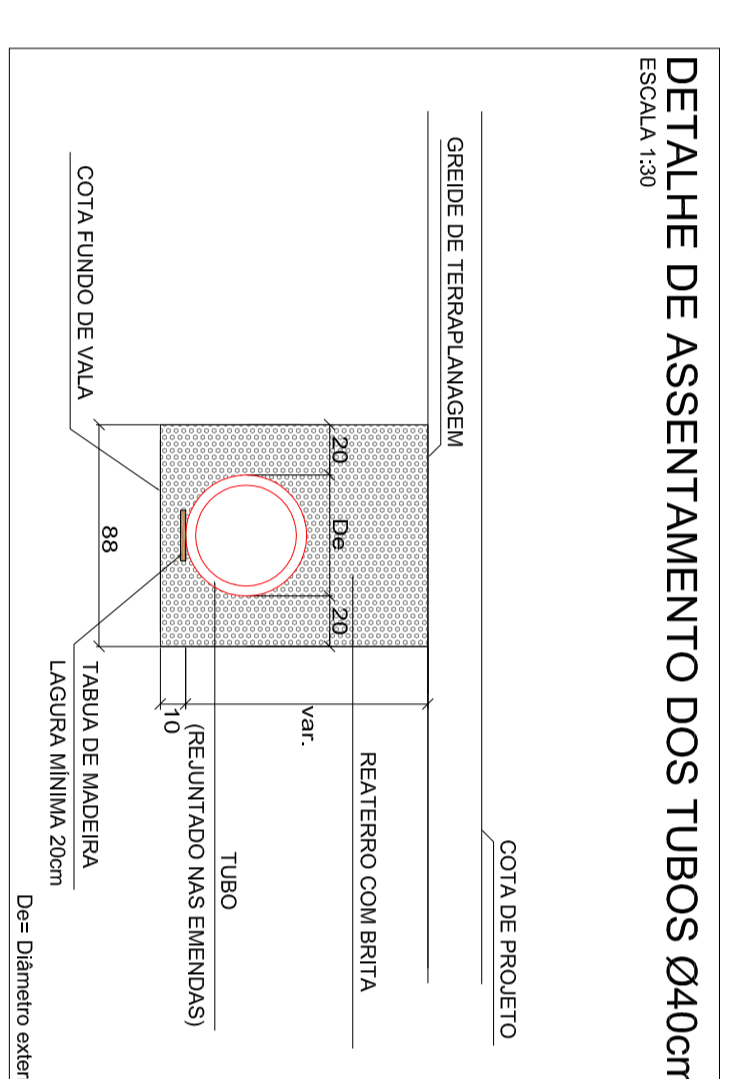


PROJETO DE DRENAGEM
ESC 1/500

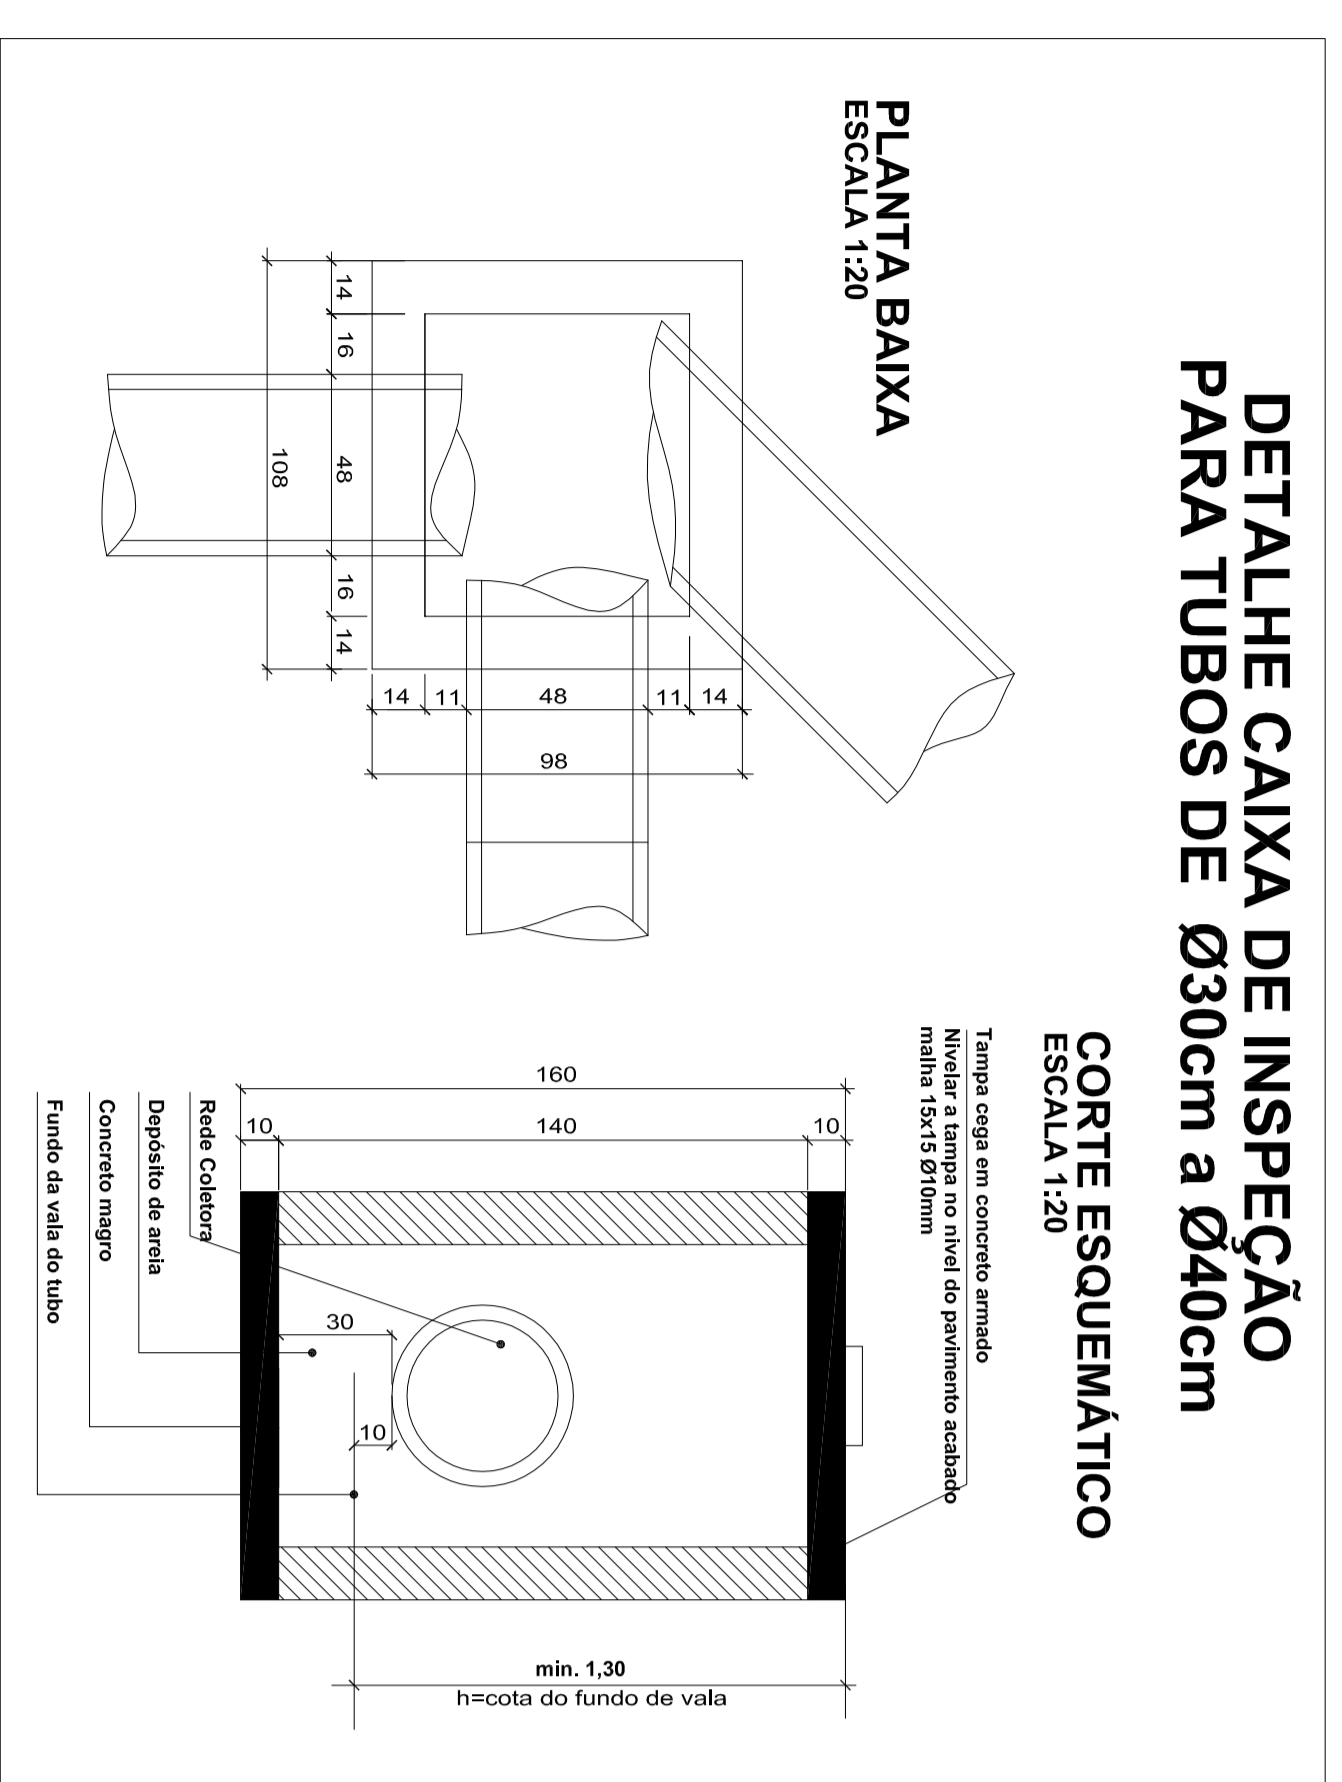

PREFEITURA MUNICIPAL DE LAURENTINO
CNPJ Nº 83.102.657/0001-97

RUA XV DE NOVEMBRO, 408 - CENTRO - LAURENTINO - SC (47) 3566 1346
Cidade: Santa Catarina - Brasil
CEP: 89.128-005

MUNICÍPIO DE LAURENTINO

RUA FREI TITO

Projeto de: RUA FREI TITO
Escala: 1:500
Data: Maio 2015

Elaborado por: [Assinatura]
Aprovado por: [Assinatura]