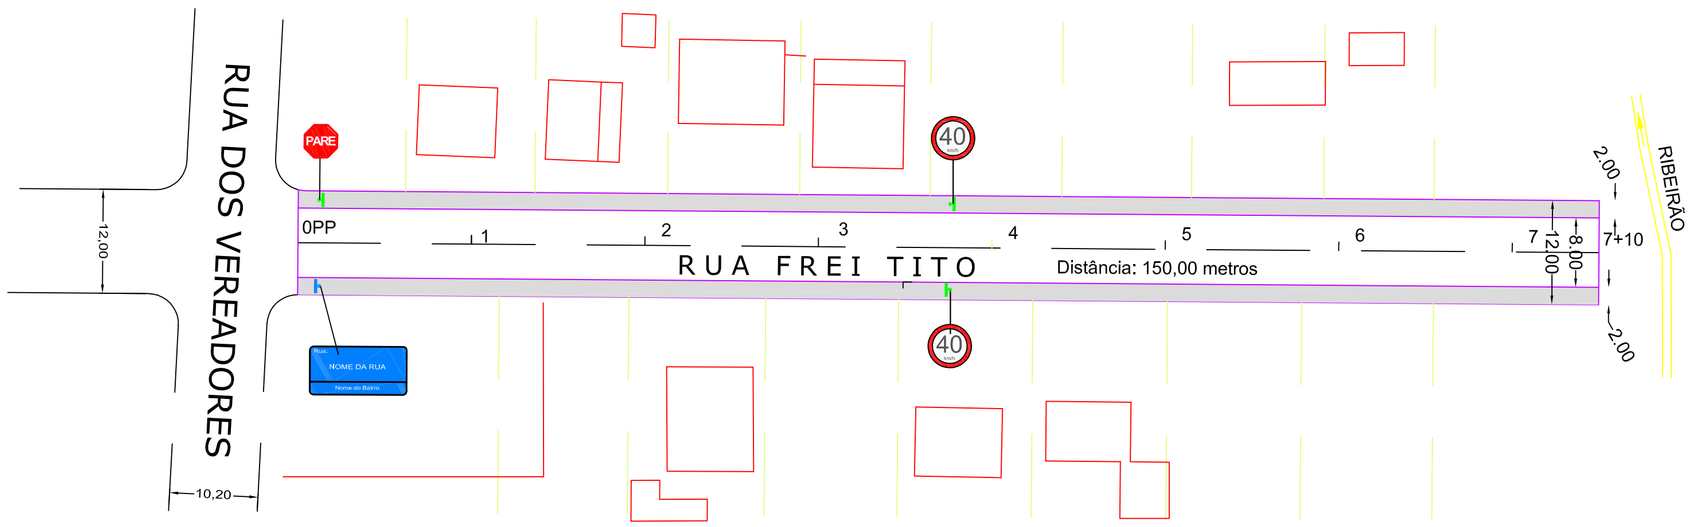

PROJETO DE SINALIZAÇÃO
ESC 1/500

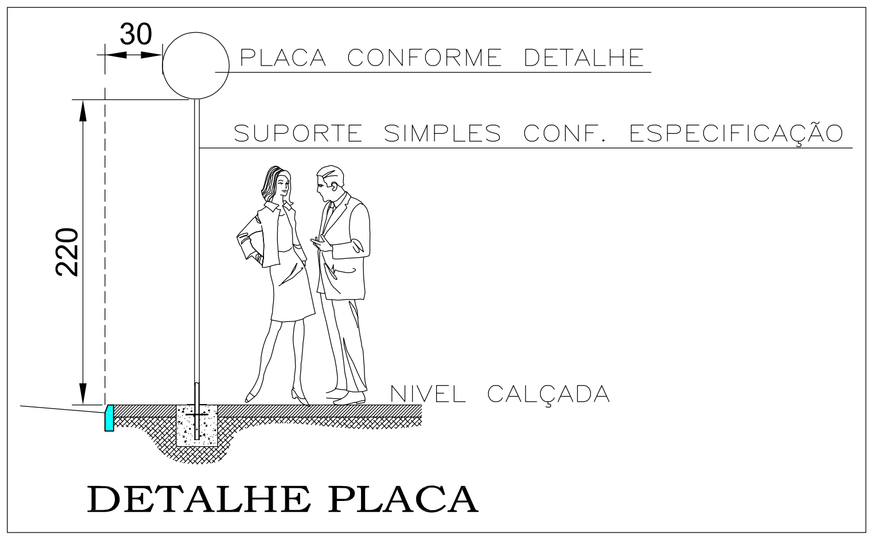

DETALHE PLACA

SINAL DE FORMA CIRCULAR

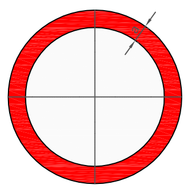

CORES:
Fundo: Branco
Orla e Tarja: Vermelho
Verso: Preto Fosco

VIA	DIMENSÕES (mm)	
	Sinal	a
URBANA	Ø500	50

VELOCIDADE MÁXIMA PERMITIDA

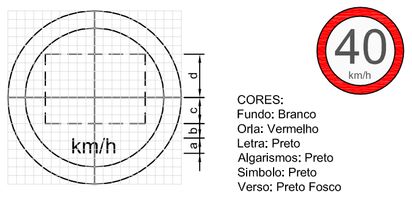

CORES:
Fundo: Branco
Orla: Vermelho
Letra: Preto
Algarismos: Preto
Símbolo: Preto
Verso: Preto Fosco

LETRAS E ALGARISMOS:
Série D ou E (M), centralizados

VIA	DIMENSÕES (mm)					
	Sinal	Malha	a	b	c	d
URBANA	Ø500	25 x 25	44	38	75	125

LEGENDA:

SINALIZAÇÃO CONFORME CONSELHO NACIONAL DE TRÂNSITO (COTRAN) - SINALIZAÇÃO URBANA

40	VELOCIDADE MÁXIMA PERMITIDA - 40 Km/h	CÓDIGO R-19
Rua: Nome do Bairro	NOME DA RUA E BAIRRO	

PLACA INDICATIVA NOME RUA E BAIRRO

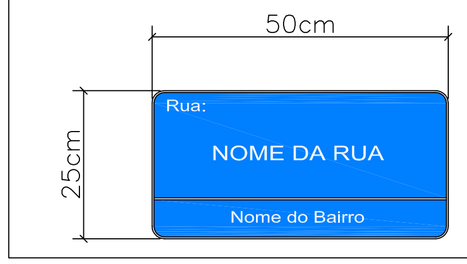

PREFEITURA MUNICIPAL DE LAURENTINO

CNPJ Nº 83.102.657/0001-97

RUA XV DE NOVEMBRO, 408 - CENTRO - LAURENTINO - S.C. (47) 3546 1346

LAURENTINO
Resp. técnico – Engenharia/Projeto

Antonio Carlos de Oliveira
Engº agrimensor
CREA/SC 32.895-5

Título
PROJETO DE SINALIZAÇÃO VIÁRIA

Sub-título
RUA FREI TITO

Proprietário
MUNICÍPIO DE LAURENTINO

Local	Bairro	Município	Estado
Rua Frei Tito	Centro	Laurentino	Santa Catarina
Arquivo	**Escala**	**Data**	**Folha**
2.3 - 2016 - Pavimentações 2016	Indicadas	Maio 2016	04/04

DIREITOS AUTORAIS RESERVADOS – PROIBIDA QUALQUER REPRODUÇÃO SEM AUTORIZAÇÃO EXPRESSA