

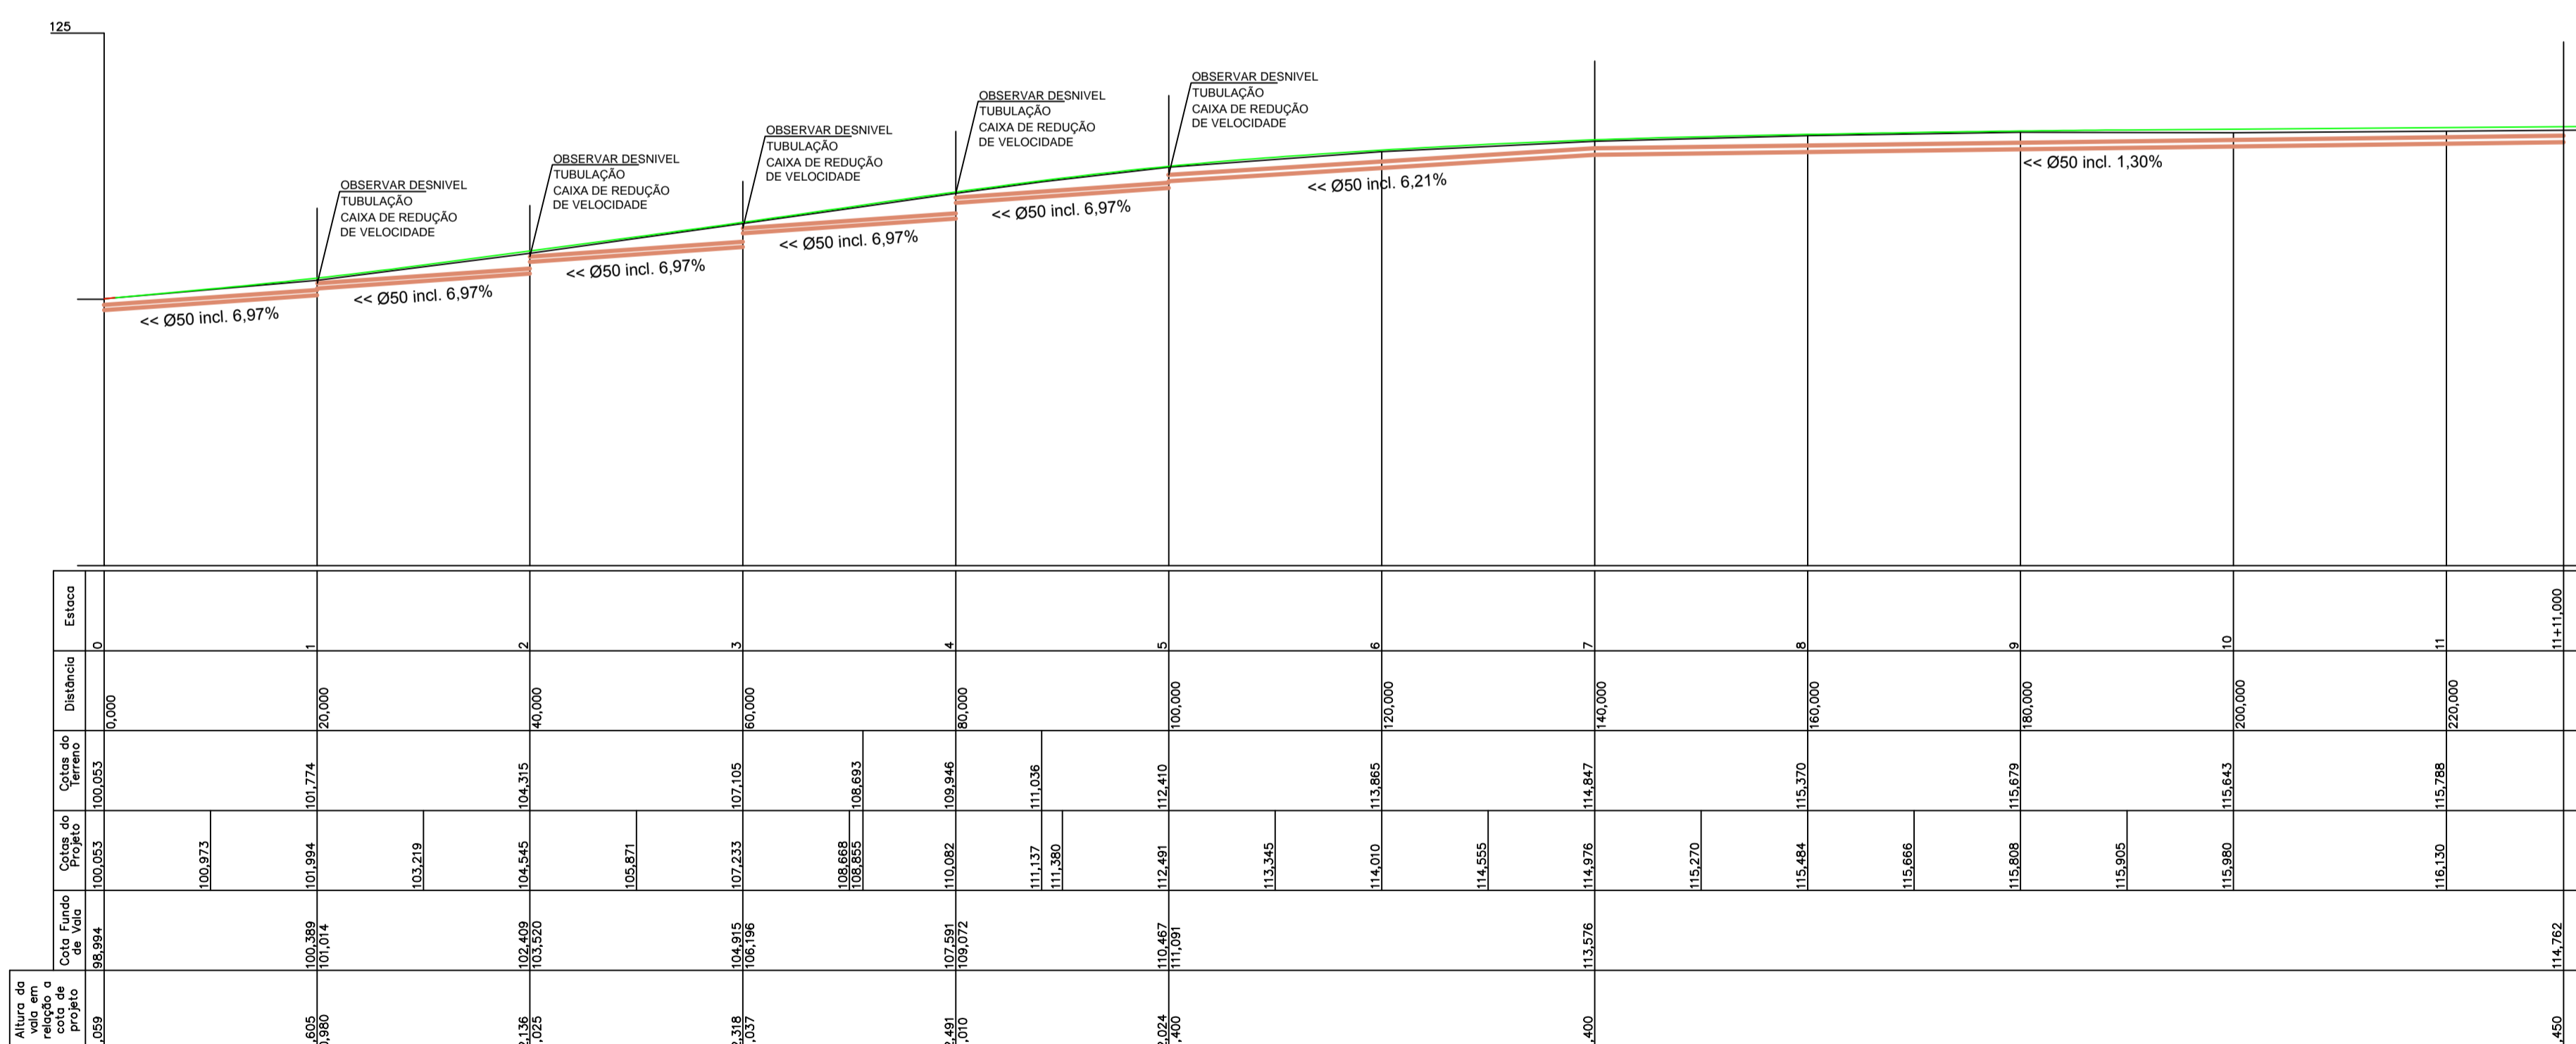


FUNDO DE VALA LADO DIREITO  
ESC 1/500

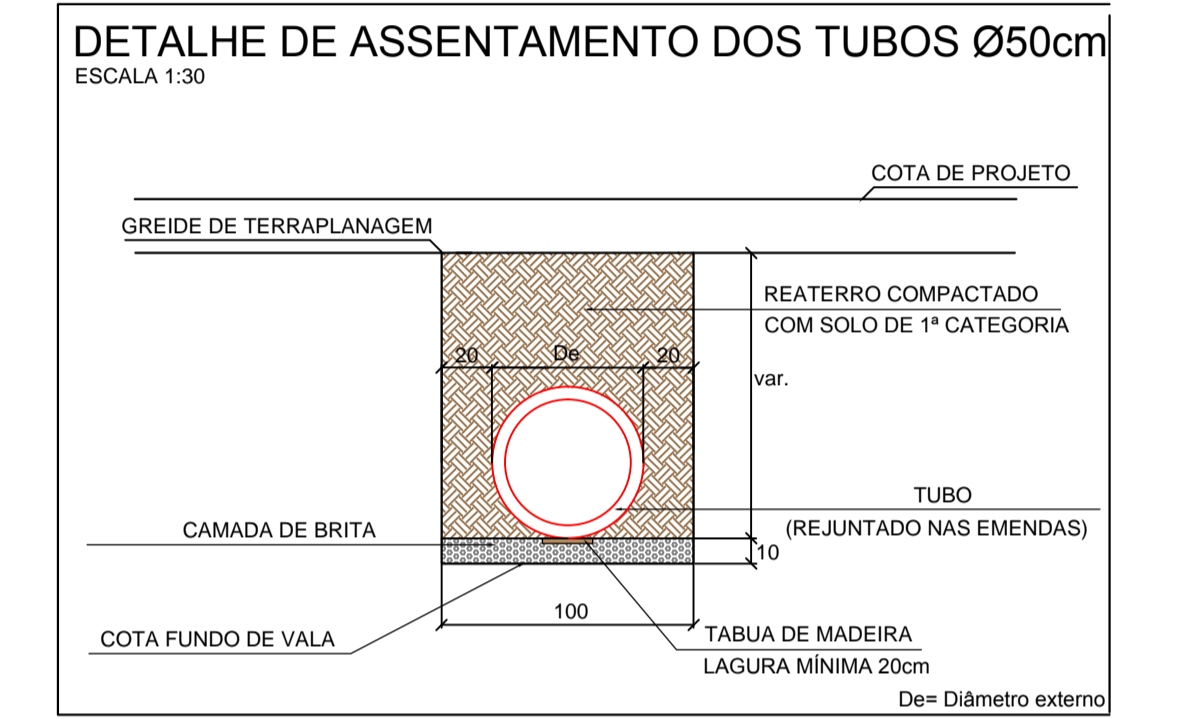

FUNDO DE VALA LADO ESQUERDO  
ESC 1/500

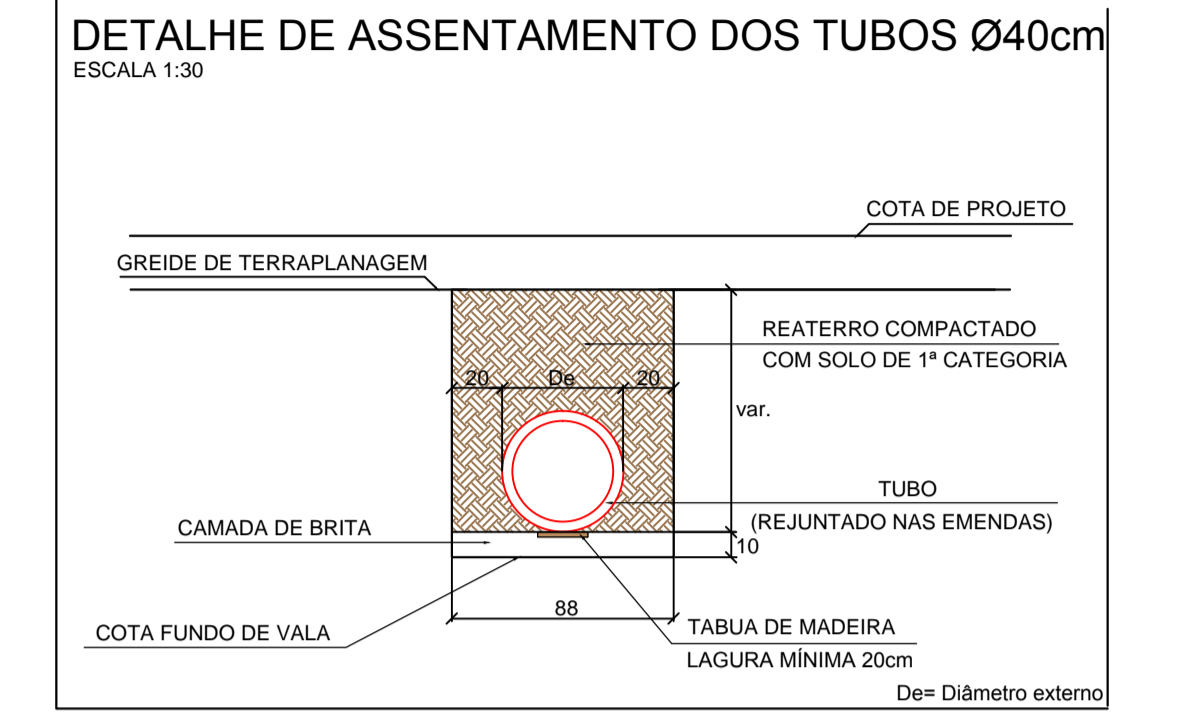

-SOLICITAR O ARQUIVO DIGITAL PARA LOCAÇÃO DA OBRA COM ESTAÇÃO TOTAL.

CARIMBOS E APROVAÇÕES:

PROJETO - RESPONSÁVEL TÉCNICO: <b>ARIEL ANDRÉ MASSON</b> Engenheiro Civil - CREA/SC 126637-3	EXECUÇÃO - RESPONSÁVEL TÉCNICO:	ASSINATURA - PROPRIETÁRIO (REPRESENTANTE):
REVISÃO	DATA	ALTERAÇÕES

PROJETO DE INFRAESTRUTURA URBANA

RUA: XV DE NOVEMBRO, N° 737  
CEP: 89160-015 -CENTRO  
RIO DO SUL/SC  
FONE/FAX: (47) 3531-4242  
E-mail: amavi@amavi.org.br  
http://www.amavi.org.br

OBRA: PAVIMENTAÇÃO EM LAJOTAS HEXAGONAIS DE CONCRETO, DRENAGEM PLUVIAL, SINALIZAÇÃO VIÁRIA E PAVIMENTAÇÃO DOS PASSEIOS EM PAVER DA RUA DAS HORTÊNCIAS

PROPRIETÁRIO: PREFEITURA MUNICIPAL DE LAURENTINO

ENDEREÇO: RUA DAS HORTÊNCIAS - LAURENTINO - SC

CONTEÚDO: FUNDO DE VALA LADO DIREITO, FUNDO DE VALA LADO ESQUERDO, DETALHE DE ASSENTAMENTO DOS TUBOS

DESENHO: ARIEL MASSON, LUCIANO R. KRÜGER e RAFAEL G. MÜLLER  
ÁREA DE PAVIMENTAÇÃO EM LAJOTAS: A: PISTA: 1.788,97 m²  
ÁREA DOS PASSEIOS: 790,70 m²  
EXTENSÃO DO TRECHO A PAVIMENTAR: 207,48 m  
ESCALA: INDICADA

FOLHA: 06/08

DATA: 09/09/2014