



**PROJETO GEOMÉTRICO**  
ESC 1/500

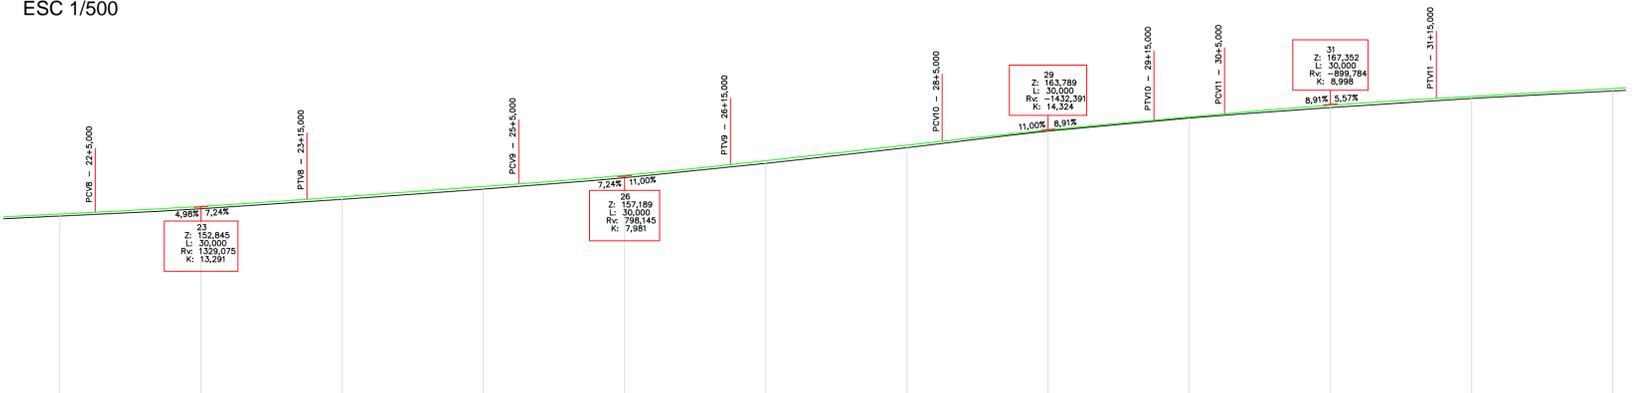



**PERFIL LONGITUDINAL**  
ESC 1/500

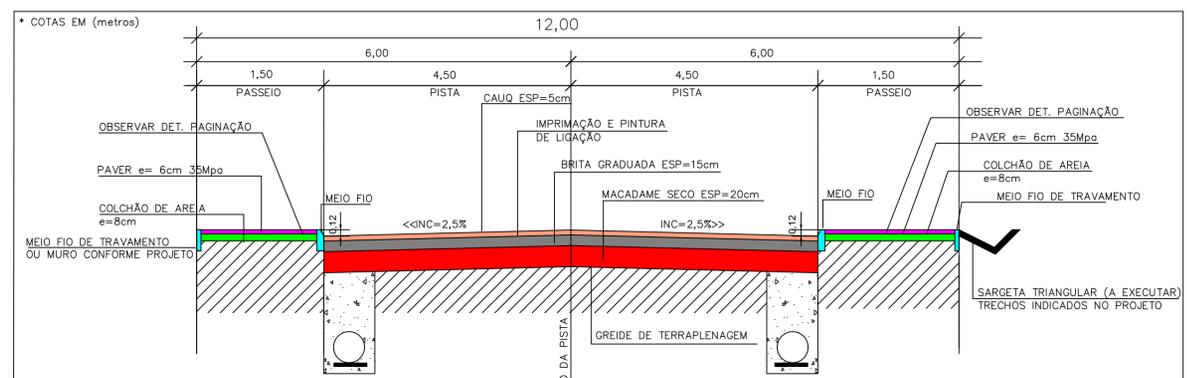


**SEÇÃO TIPO DA RUA - TRECHO 03**

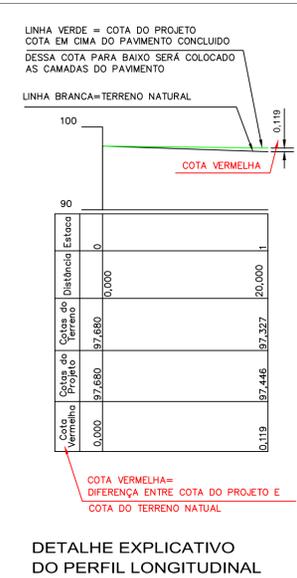


**DETALHE EXPLICATIVO DO PERFIL LONGITUDINAL**



**DETALHE EXPLICATIVO DOS VOLUMES EXCEDENTES DAS CAMADAS CONSTITUINTES DO PAVIMENTO DEVIDO TALUDE 1:1**

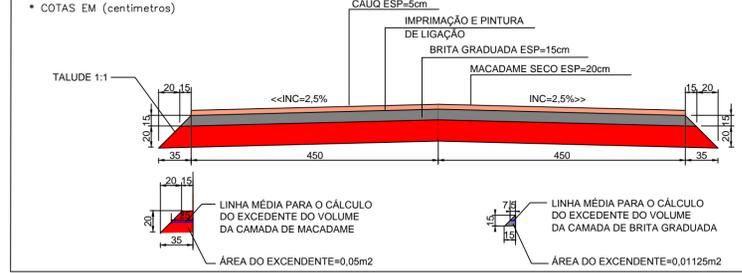

**SEÇÃO 1 - 2**  
SEM ESCALA

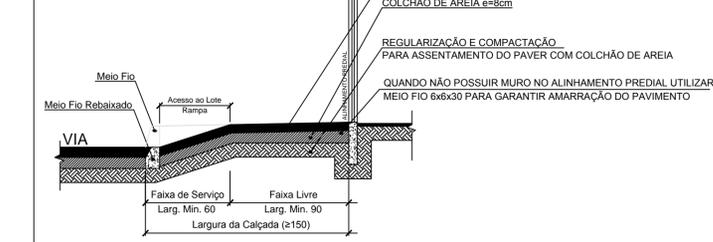

**SEÇÃO 3 - 4**  
SEM ESCALA

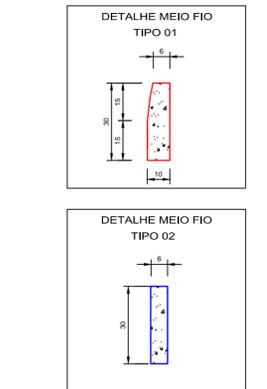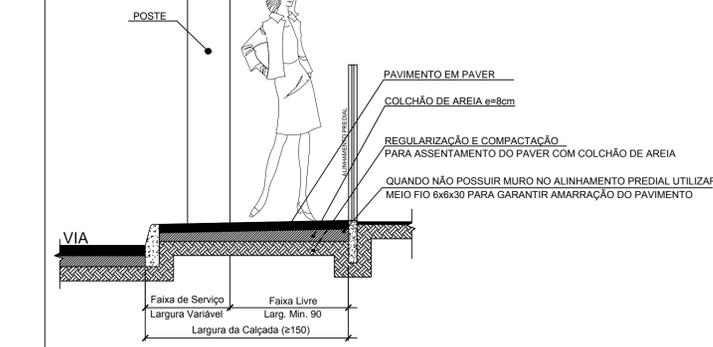

- LEGENDA:**
- SARJETA TRIANGULAR DE CONCRETO A EXECUTAR
  - MEIO FIO TIPO 01
  - MEIO FIO TIPO 02
  - ÁREA DE PAVIMENTAÇÃO ASFÁLTICA A EXECUTAR
  - ÁREA DE REATERRO DOS PASSEIOS A EXECUTAR

-SOLICITAR O ARQUIVO DIGITAL PARA LOCAÇÃO DA OBRA COM ESTAÇÃO TOTAL.

CARIMBOS E APROVAÇÕES:

PROJETO - RESPONSÁVEL TÉCNICO:	EXECUÇÃO - RESPONSÁVEL TÉCNICO:	ASSINATURA - PROPRIETÁRIO (REPRESENTANTE):
IVAN JAHNKE Engenheiro Civil - CREA/SC 82584-1		
REVISÃO	DATA	ALTERAÇÕES

**PROJETO DE INFRAESTRUTURA URBANA**

AMAVI ASSOCIAÇÃO DOS MUNICÍPIOS DO ALTO VALE DO ITAJAI

RUA: XV DE NOVEMBRO, Nº 373  
CEP: 89160-015 - CENTRO RIO DO SUL/SC  
FONE/FAX: (47) 3531-4242  
E-mail: amavi@amavi.org.br  
http://www.amavi.org.br

OBRA: PAVIMENTAÇÃO ASFÁLTICA, DRENAGEM PLUVIAL, SINALIZAÇÃO VIÁRIA E PAVIMENTAÇÃO DOS PASSEIOS EM PAVER DA RUA ARCANGELO AVI - TRECHO 03

PROPRIETÁRIO: PREFEITURA MUNICIPAL DE LAURENTINO

ENDEREÇO: RUA ARCANGELO AVI - LAURENTINO - SC

CONTEÚDO: PROJETO GEOMÉTRICO, PERFIL LONGITUDINAL, DETALHE MEIO FIO TIPO 01 E 02, DETALHE EXPLICATIVO DO PERFIL LONGITUDINAL, SEÇÃO TIPO DA RUA, DETALHE DA CALÇADA, SEÇÃO 1-2 e 3-4 DO DETALHE DA CALÇADA, DETALHE EXPLICATIVO DOS VOLUMES EXCEDENTES DAS CAMADAS CONSTITUINTES DO PAVIMENTO DEVIDO TALUDE 1:1.

DESENHO: ARIEL MASSON, LUCIANO R. KRÜGER e RAFAEL G. MÜLLER

ÁREA DE PAVIMENTAÇÃO ASFÁLTICA: A: PISTA: 1.945,62m²

ÁREA DOS PASSEIOS: 648,54m²

EXTENSÃO DO TRECHO A PAVIMENTAR: 216,18 m

ESCALA: INDICADA

DATA: 23/06/2014

FOLHA: 02/06